


PIRMOSIOS MELNRAGĖS GYVENAMASIS RAJONAS (M1:2 300 )

Klaipėdos miesto savivaldybės mišrių komunalinių atliekų ir antrinių žaliavų surinkimo konteinerių stovėjimo vietų ir aikštelių išdėstymo schemos 5 dalis

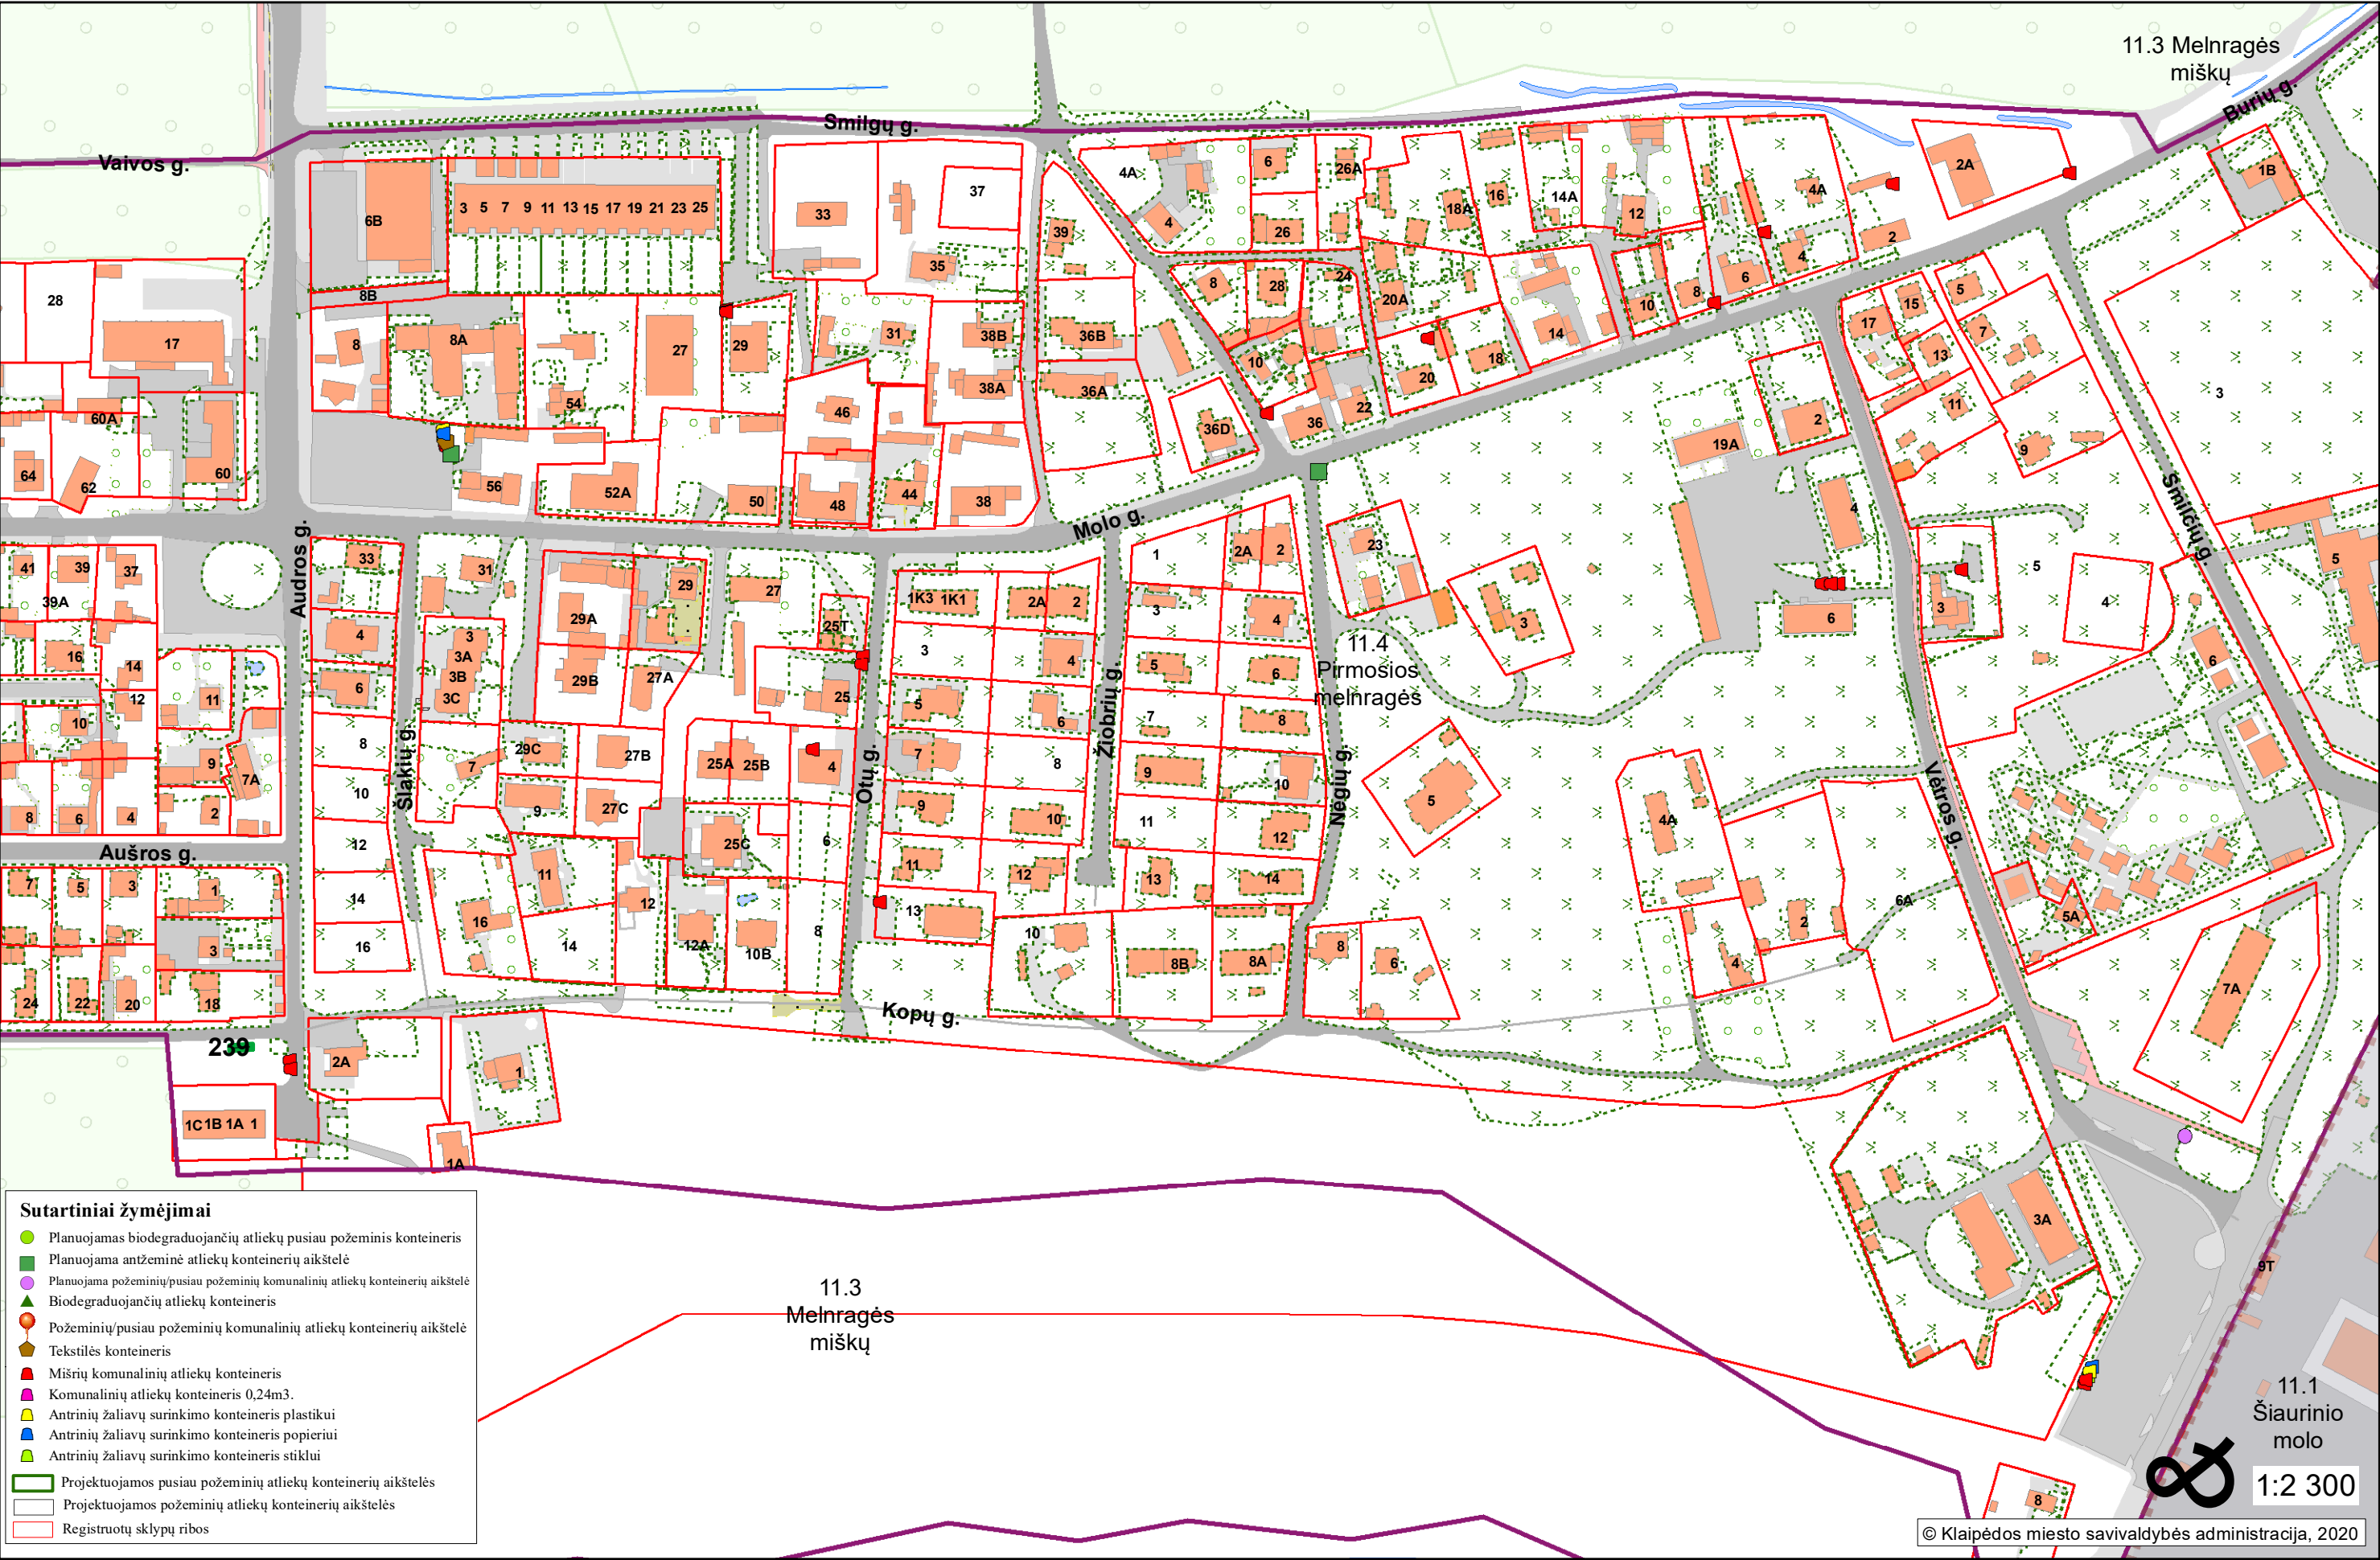

Priedas. Pirmosios Melnragės gyvenamojo rajono mišrių komunalinių atliekų ir antrinių žaliavų surinkimo konteinerių stovėjimo vietų ir aikštelių sąrašas.