


MIESTIEČIŲ LAUKŲ GYVENAMASIS RAJONAS (M 1:4 800)

Klaipėdos miesto savivaldybės mišrių komunalinių atliekų ir antrinių žaliavų surinkimo konteinerių stovėjimo vietų ir aikštelių išdėstymo schemos 8 dalis

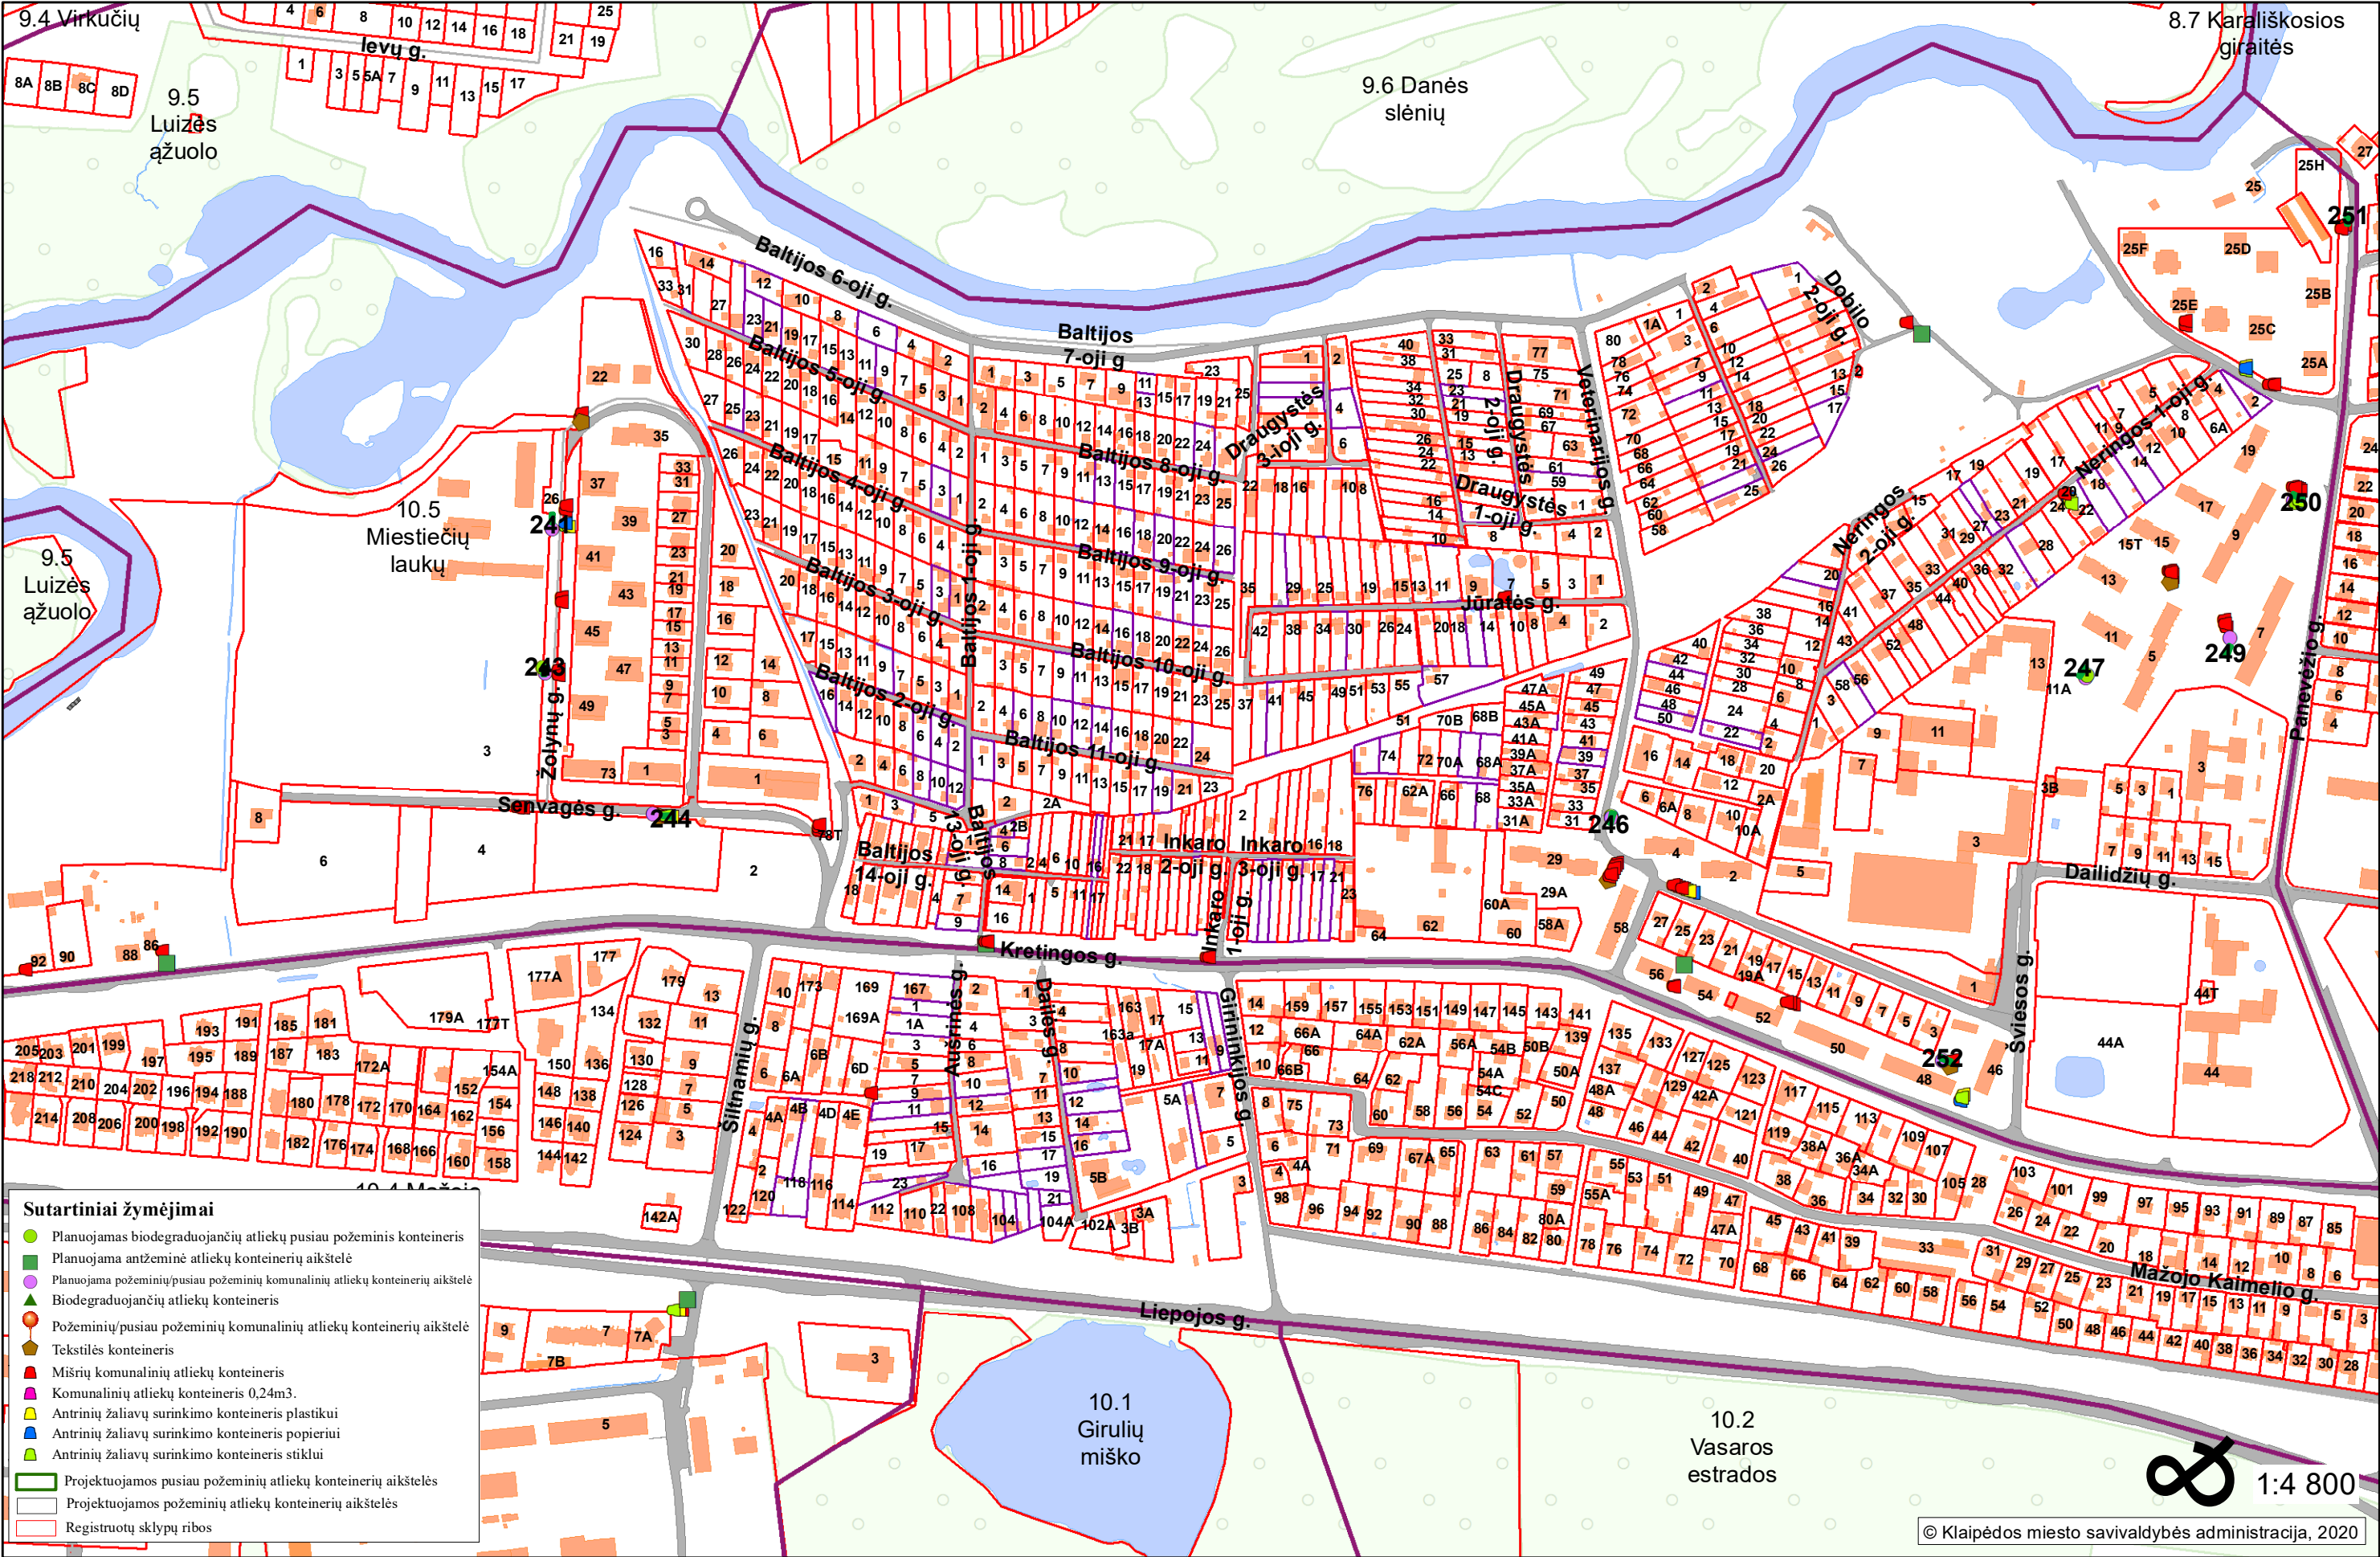

Priedas. Miestiečių laukų gyvenamojo rajono mišrių komunalinių atliekų ir antrinių žaliavų surinkimo konteinerių stovėjimo vietų ir aikštelių sąrašas.