


ŠARLOTĖS DVARO IR DIDŽIOJO TAURALAUKIO DVARO GYVENAMIEJI RAJONAI (M 1:4 500)

Klaipėdos miesto savivaldybės mišrių komunalinių atliekų ir antrinių žaliavų surinkimo konteinerių stovėjimo vietų ir aikštelių išdėstymo schemos 8^l dalis

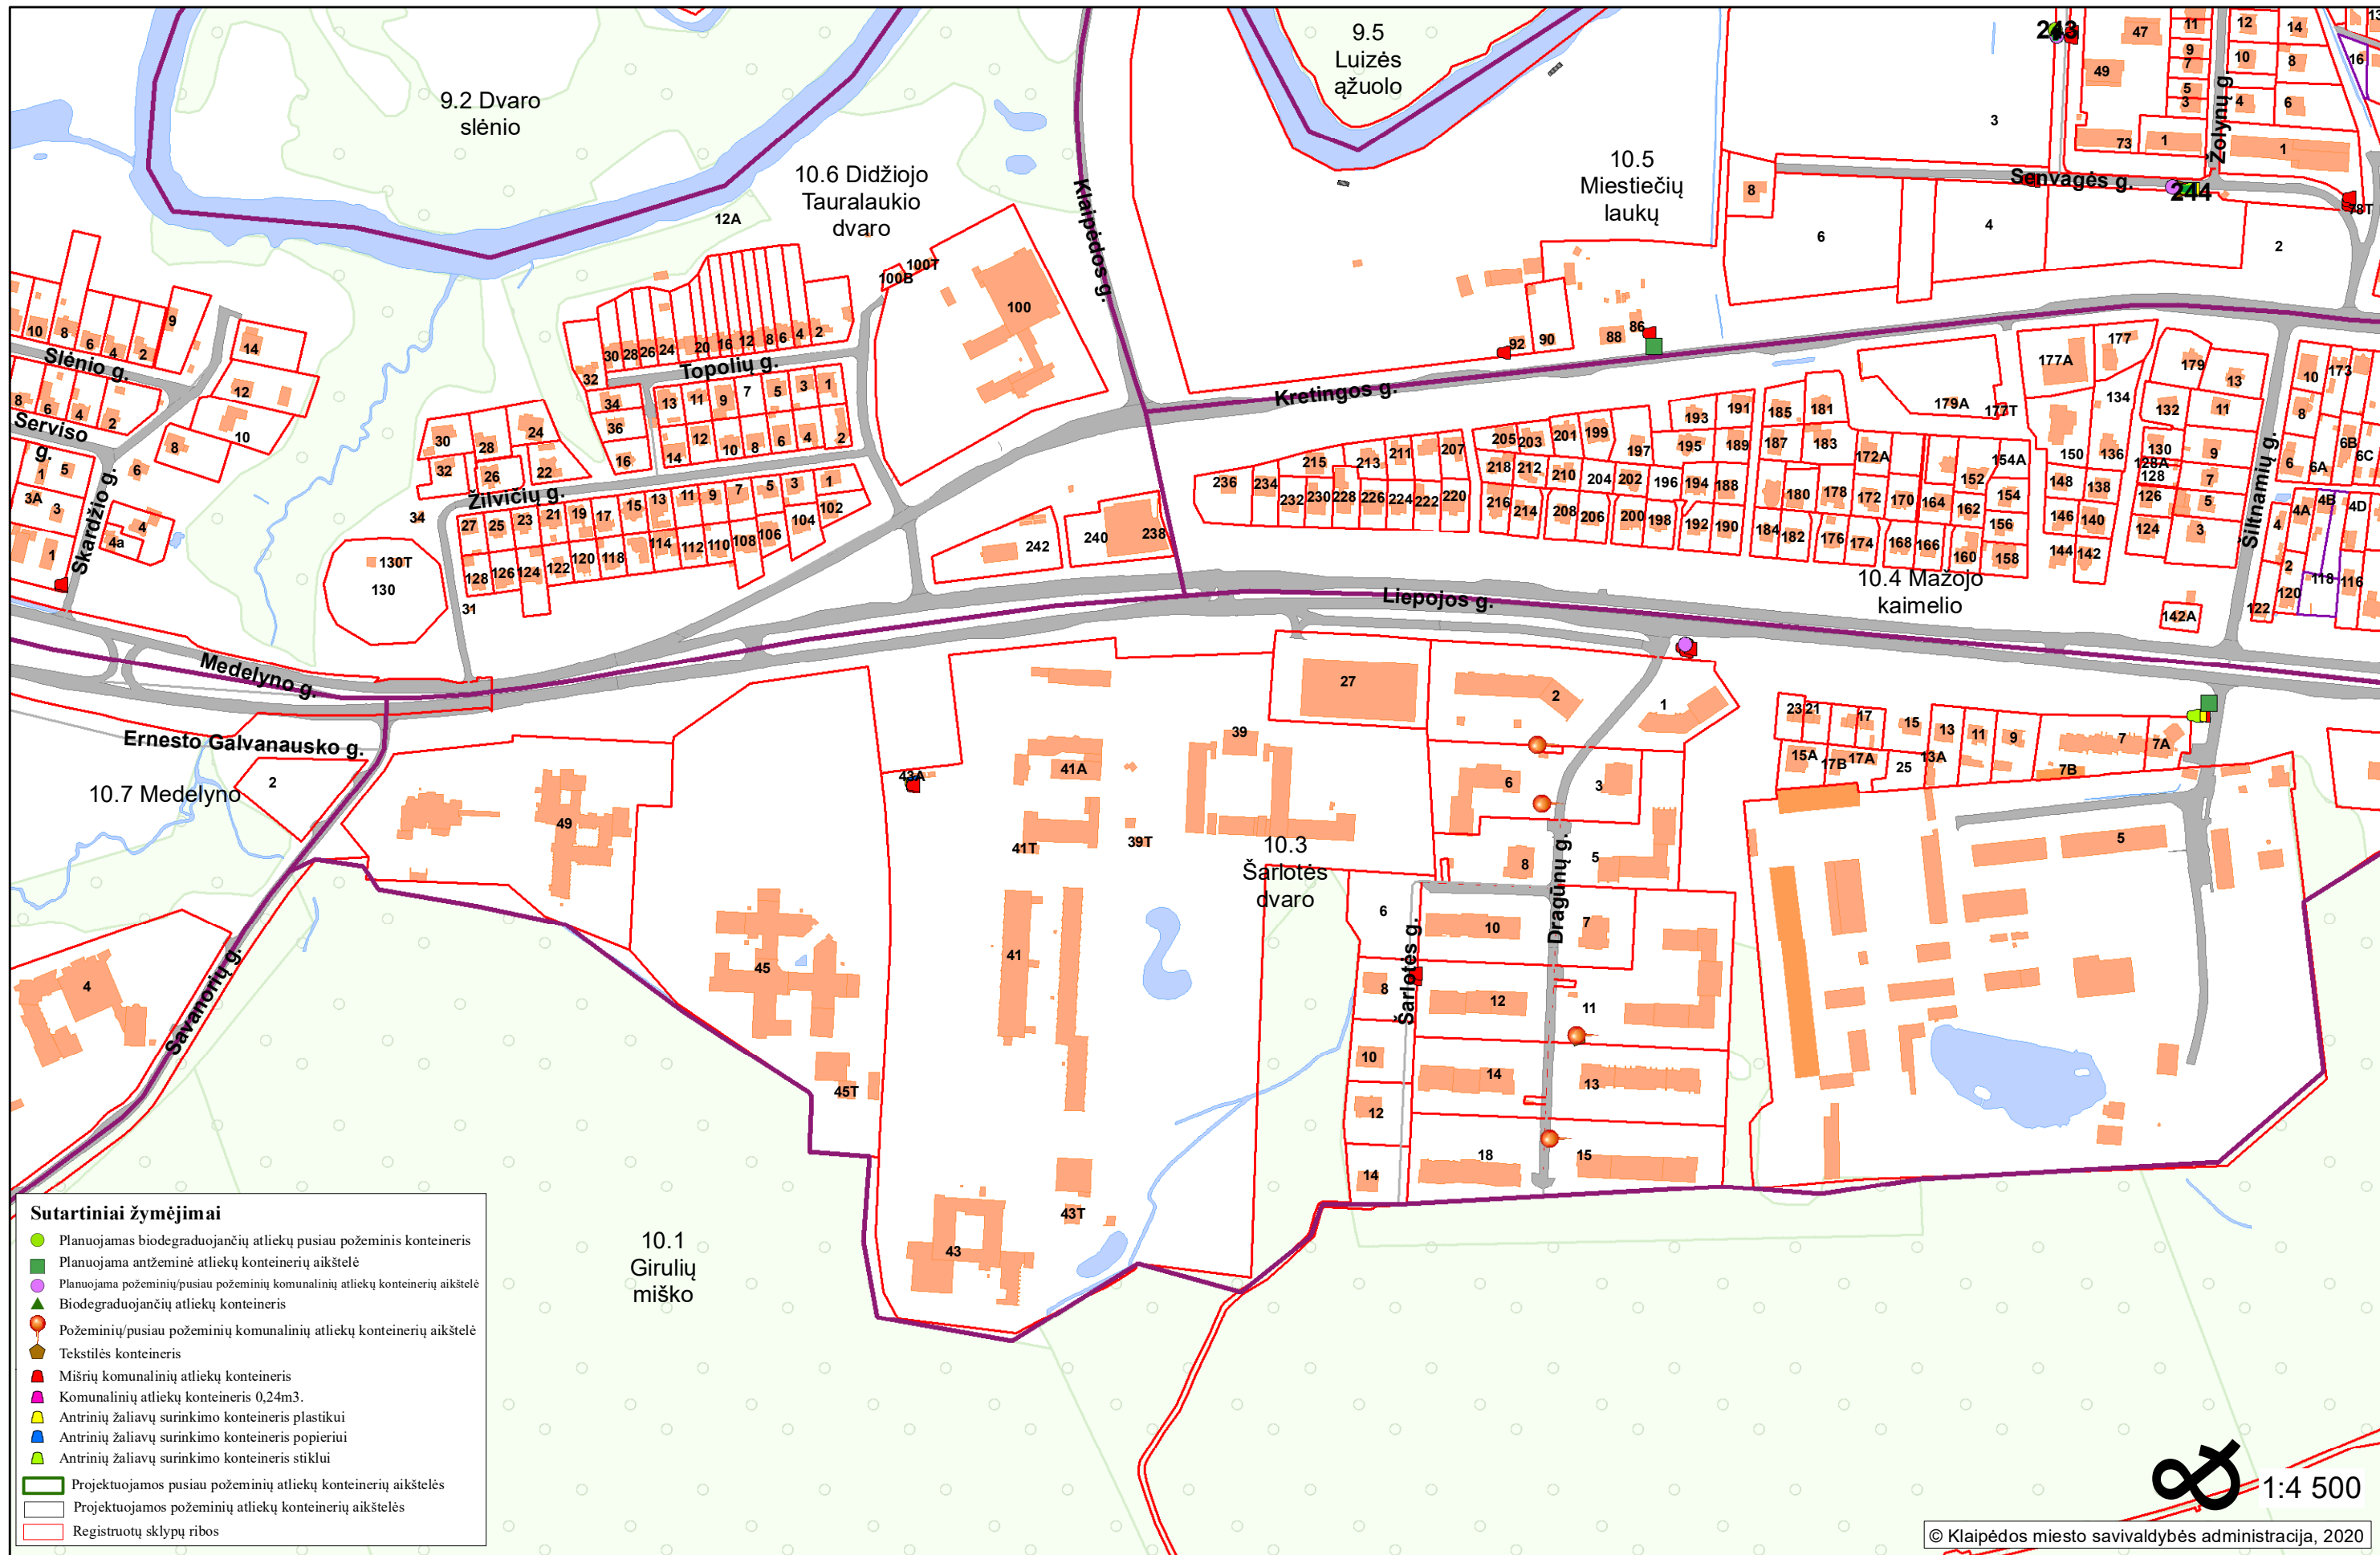

Priedas. Šarlotės dvaro ir Didžiojo Tauralaukio dvaro gyvenamųjų rajonų mišrių komunalinių atliekų ir antrinių žaliavų surinkimo konteinerių stovėjimo vietų ir aikštelių sąrašas