


ŠIAURĖS RAGO IR PILIAVIETĖS GYVENAMIEJI RAJONAI (M 1:2 000)

Klaipėdos miesto savivaldybės mišrių komunalinių atliekų ir antrinių žaliavų surinkimo konteinerių stovėjimo vietų ir aikštelių išdėstymo schemos 24 dalis

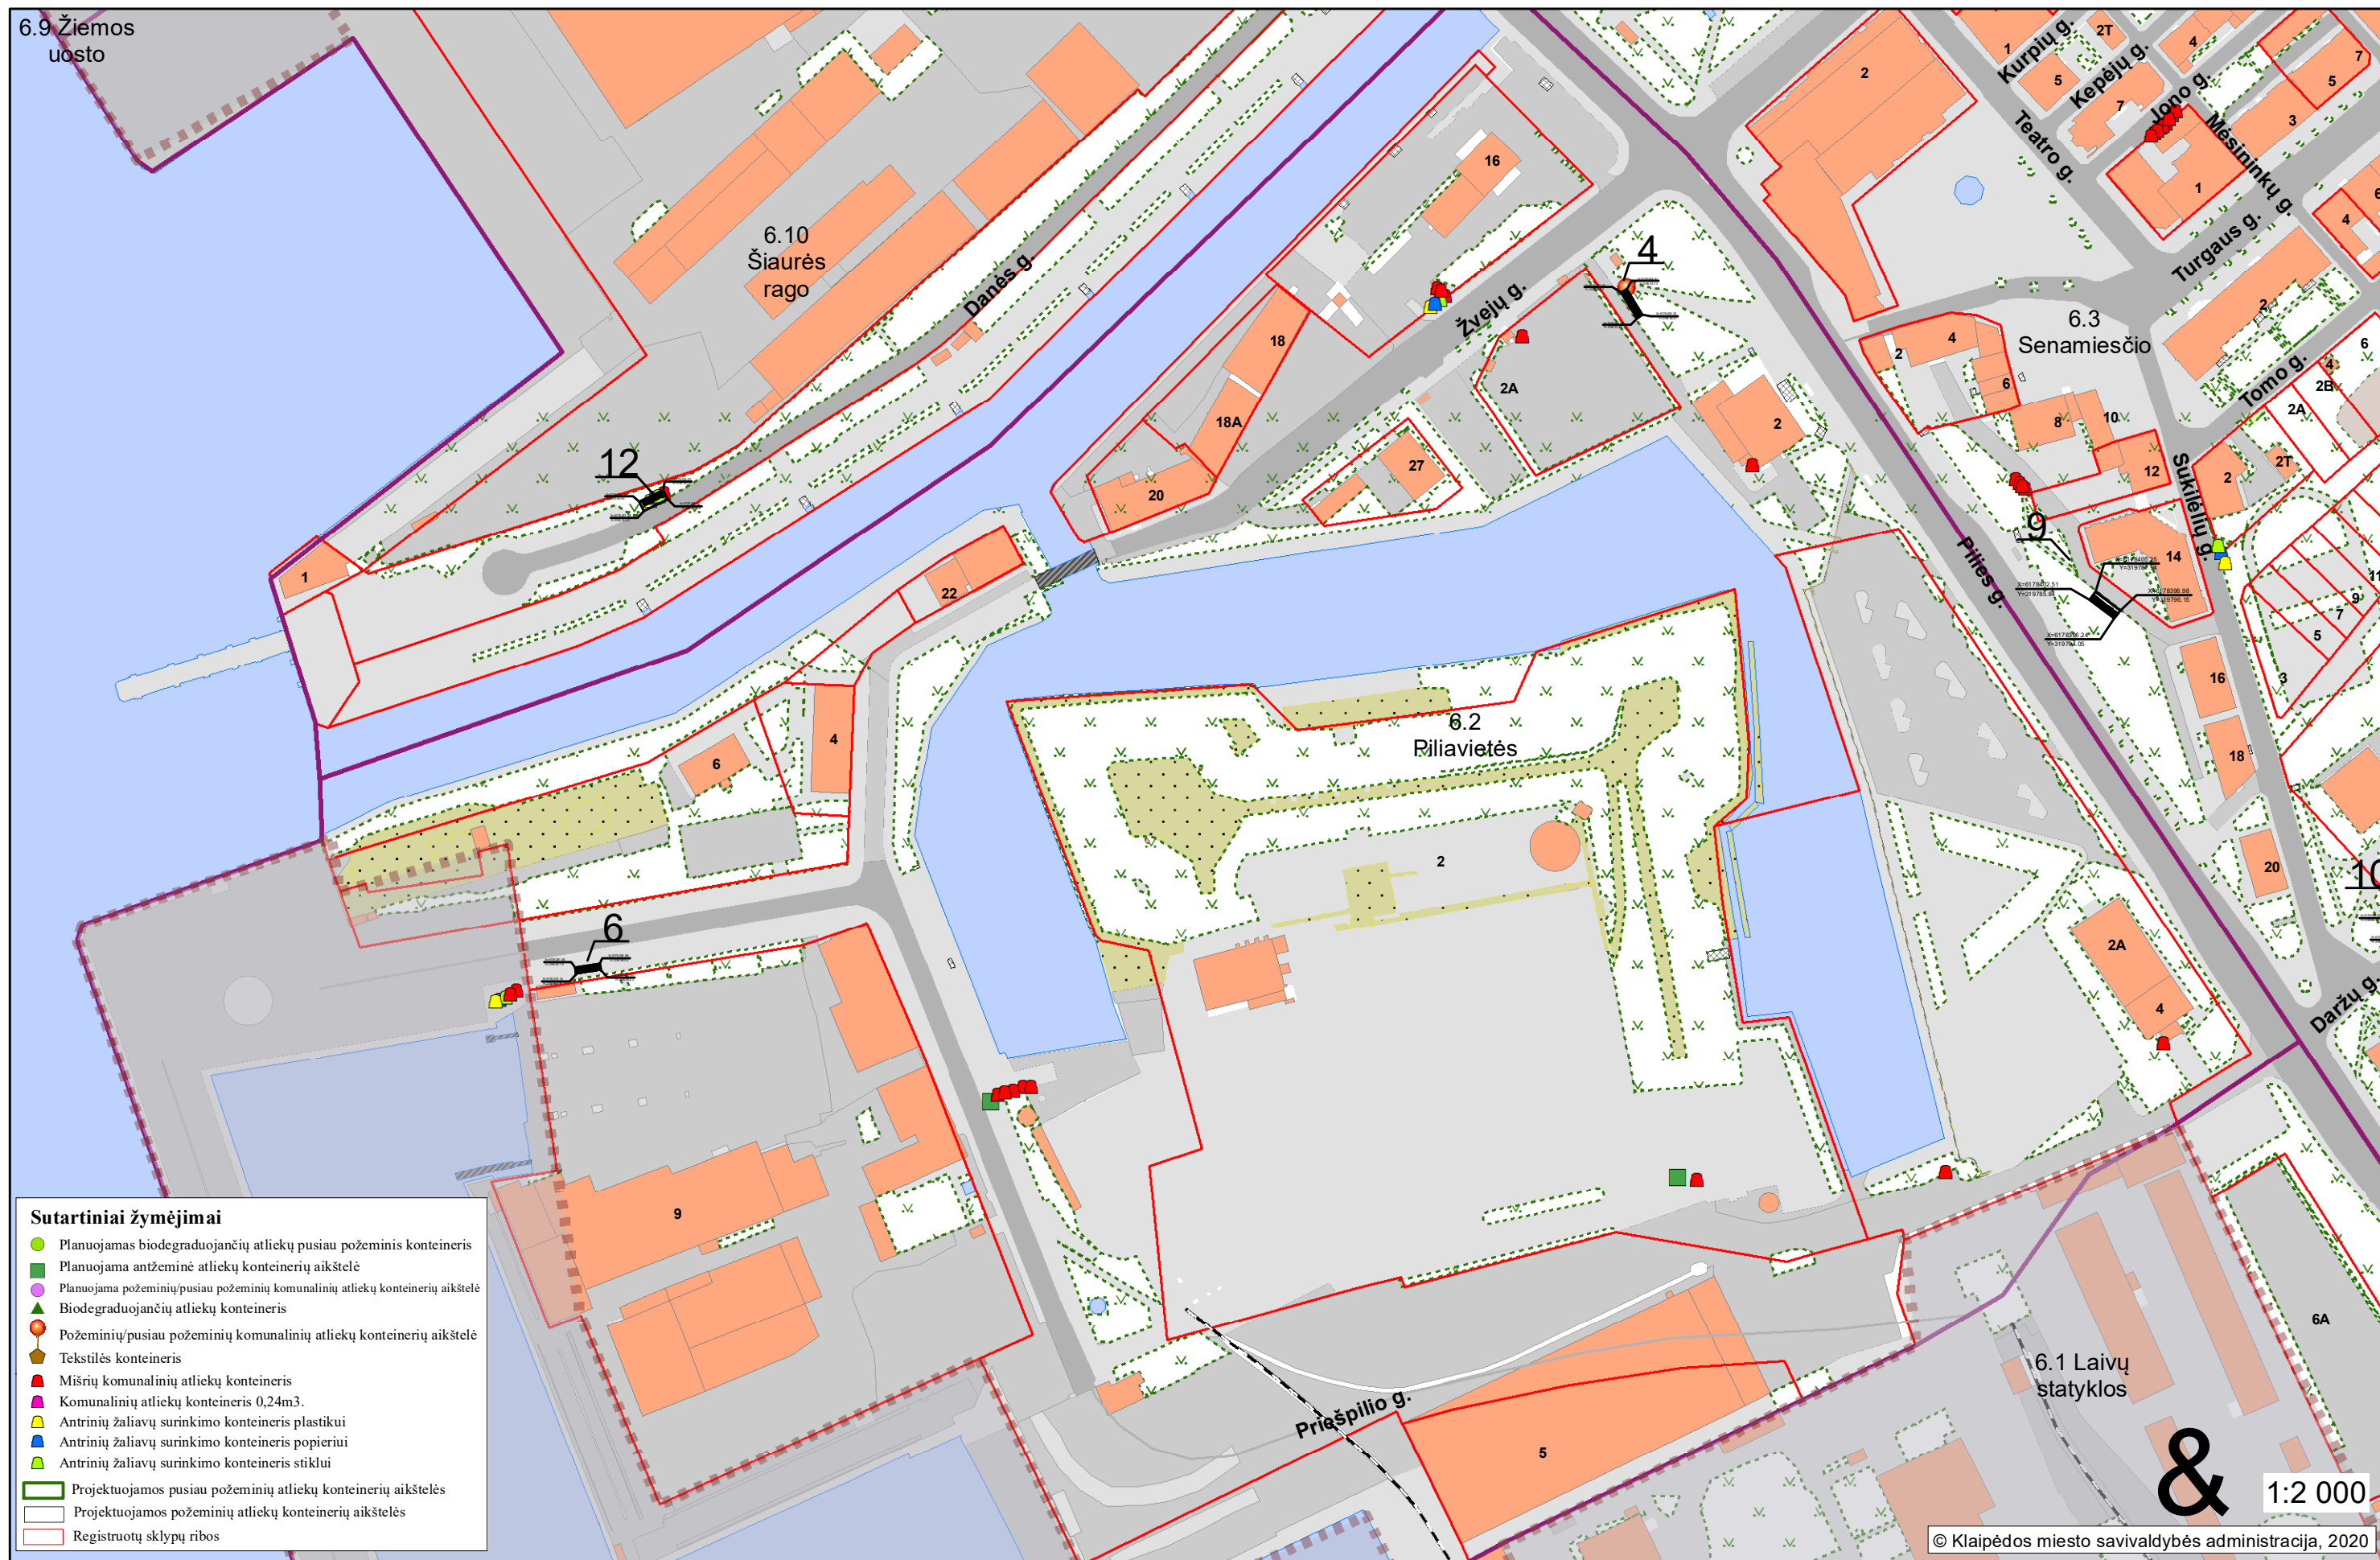

Priedas. Šiaurės rago ir Piliavietės gyvenamųjų rajonų mišrių komunalinių atliekų ir antrinių žaliavų surinkimo konteinerių stovėjimo vietų ir aikštelių sąrašas.