


MAŽOSIOS ŽARDĖS, ŽARDĖS SODYBŲ, ŽARDĖS PILIAKALNIŲ IR GIBIŠIŲ  
GYVENAMIEJI RAJONAI (M 1:5 300)

Klaipėdos miesto savivaldybės mišrių komunalinių  
atliekų ir antrinių žaliavų surinkimo konteinerių  
stovėjimo vietų ir aikštelių išdėstymo schemos  
56 dalis

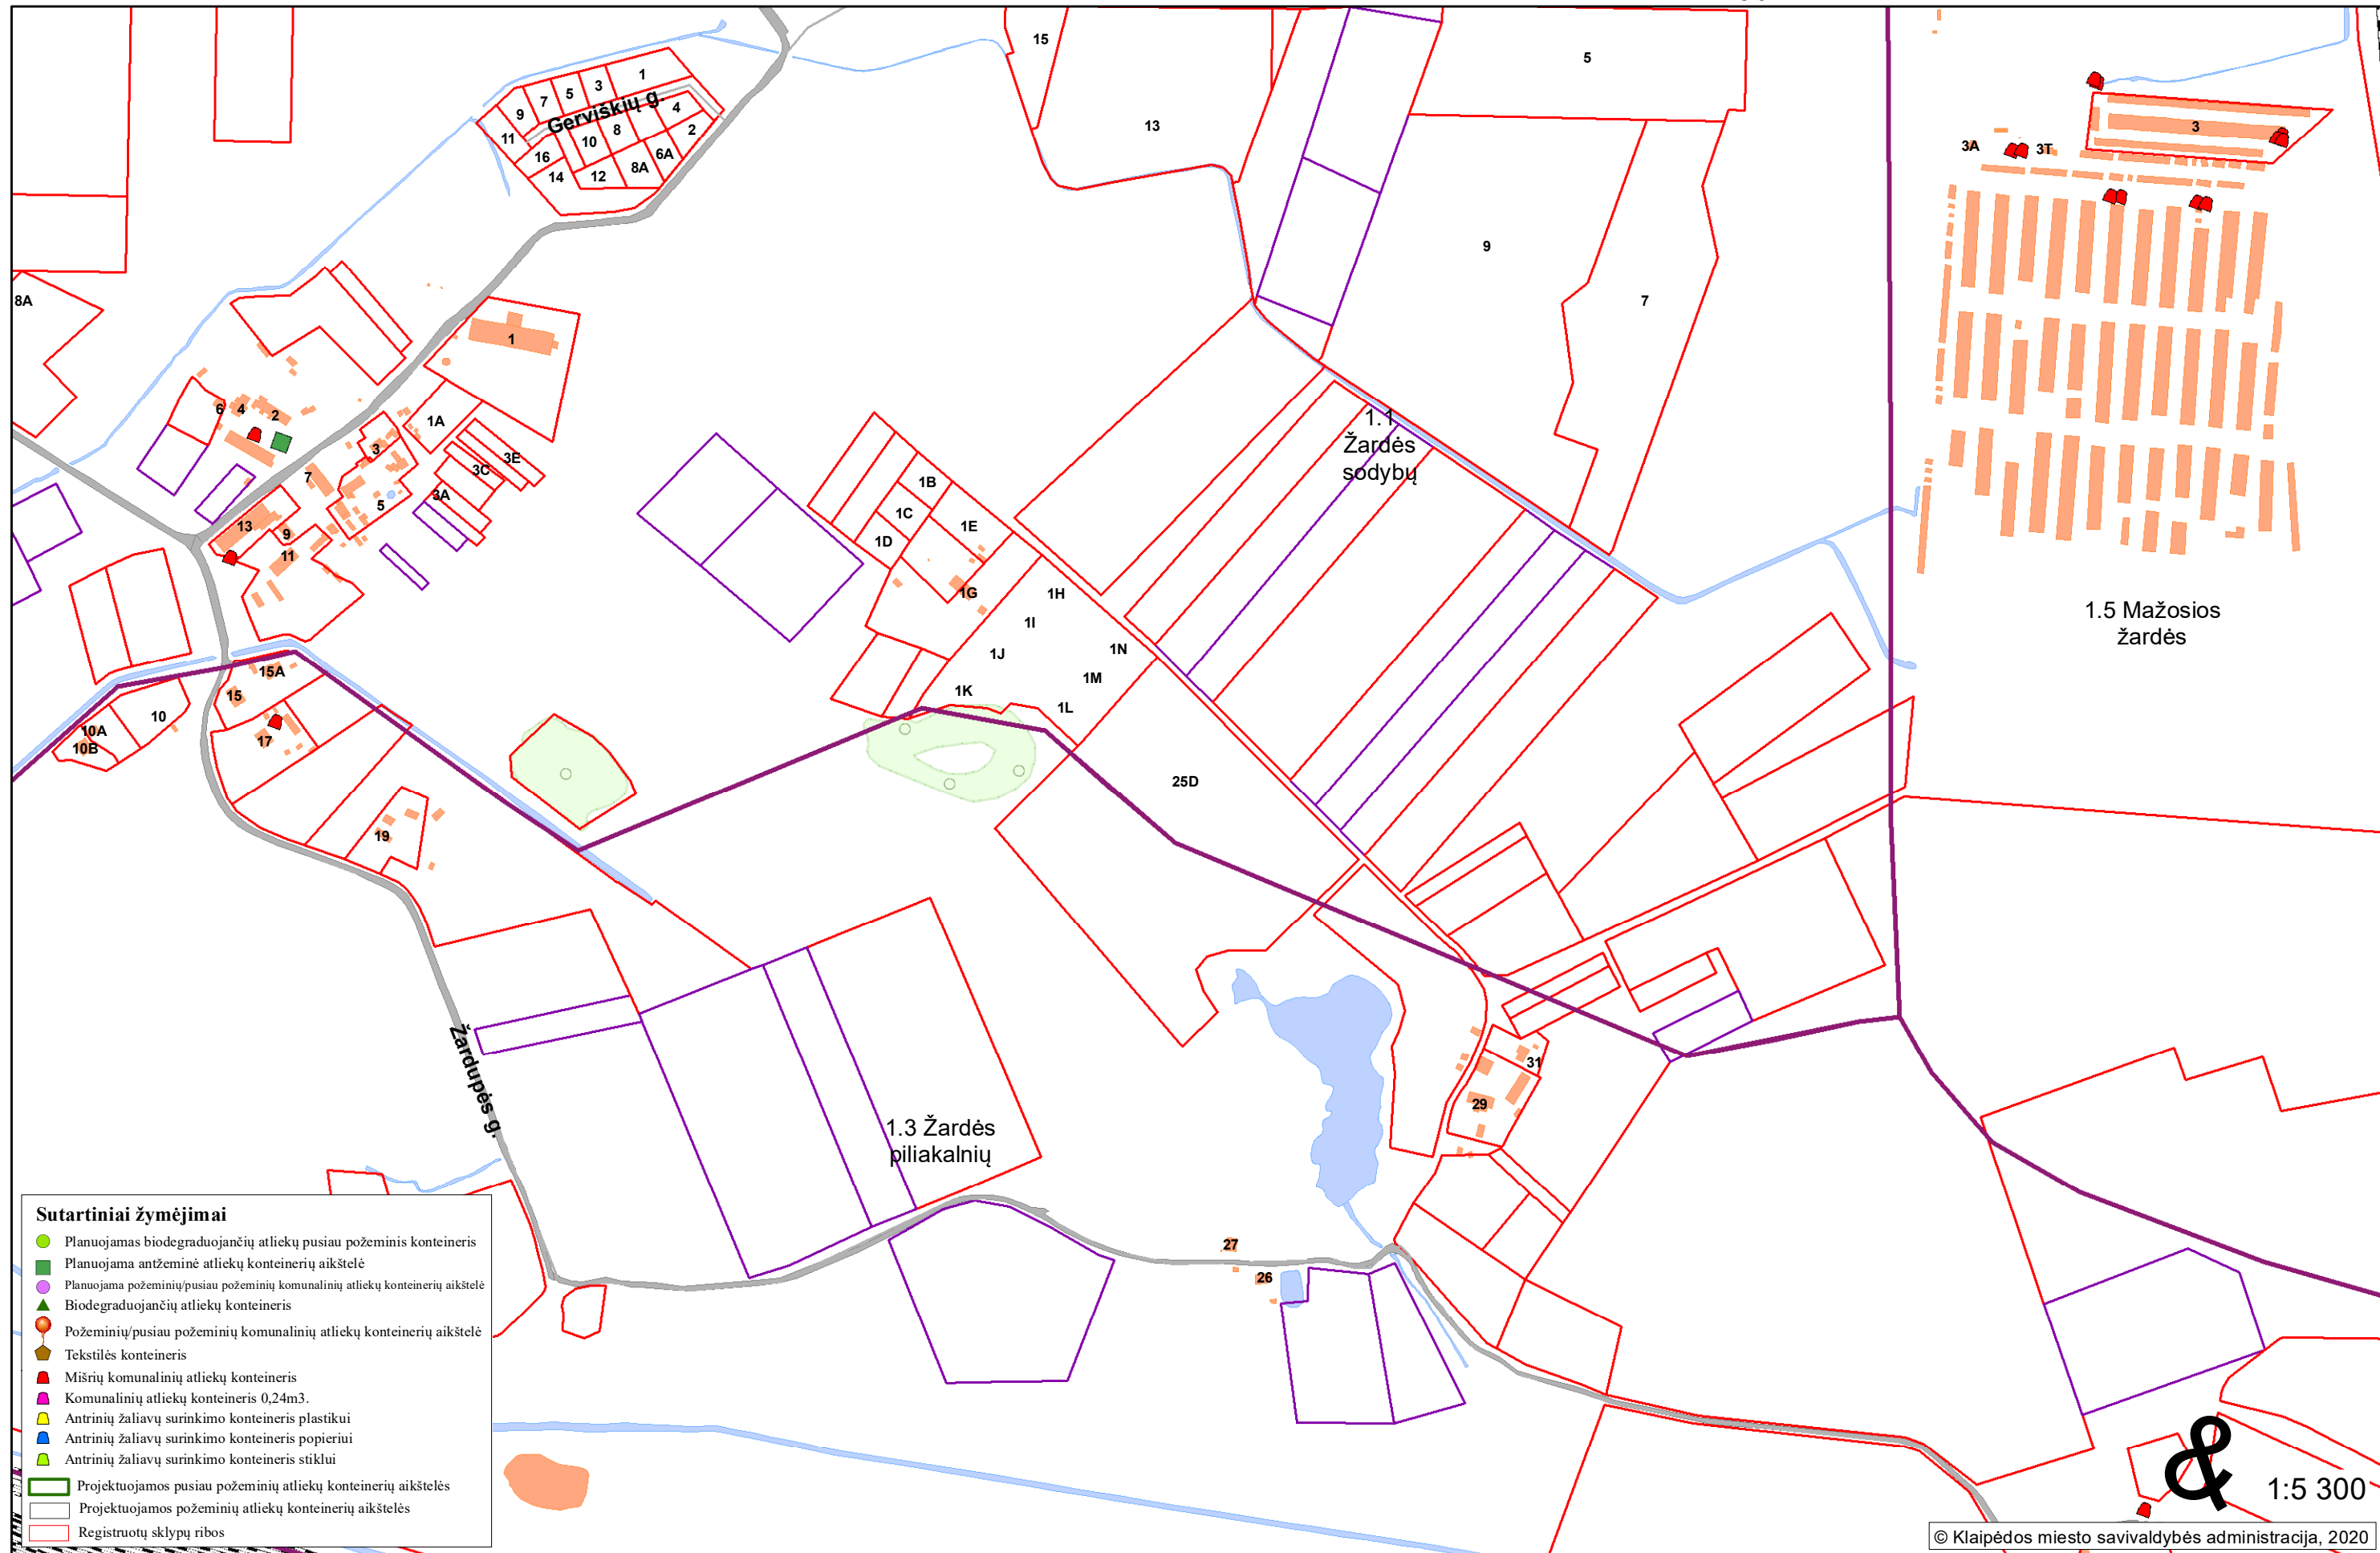

Priedas. Mažosios Žardės, Žardės sodybų, Žardės piliakalnių ir Gibišių gyvenamųjų rajonų mišrių komunalinių atliekų ir antrinių žaliavų surinkimo konteinerių stovėjimo vietų ir aikštelių sąrašas.