


ANTROSIOS MELNRAGĖS IR MELNRAGĖS MIŠKŲ GYVENAMIEJI RAJONAI (M 1:4 500)

Klaipėdos miesto savivaldybės mišrių komunalinių atliekų ir antrinių žaliavų surinkimo konteinerių stovėjimo vietų ir aikštelių išdėstymo schemos 4 dalis

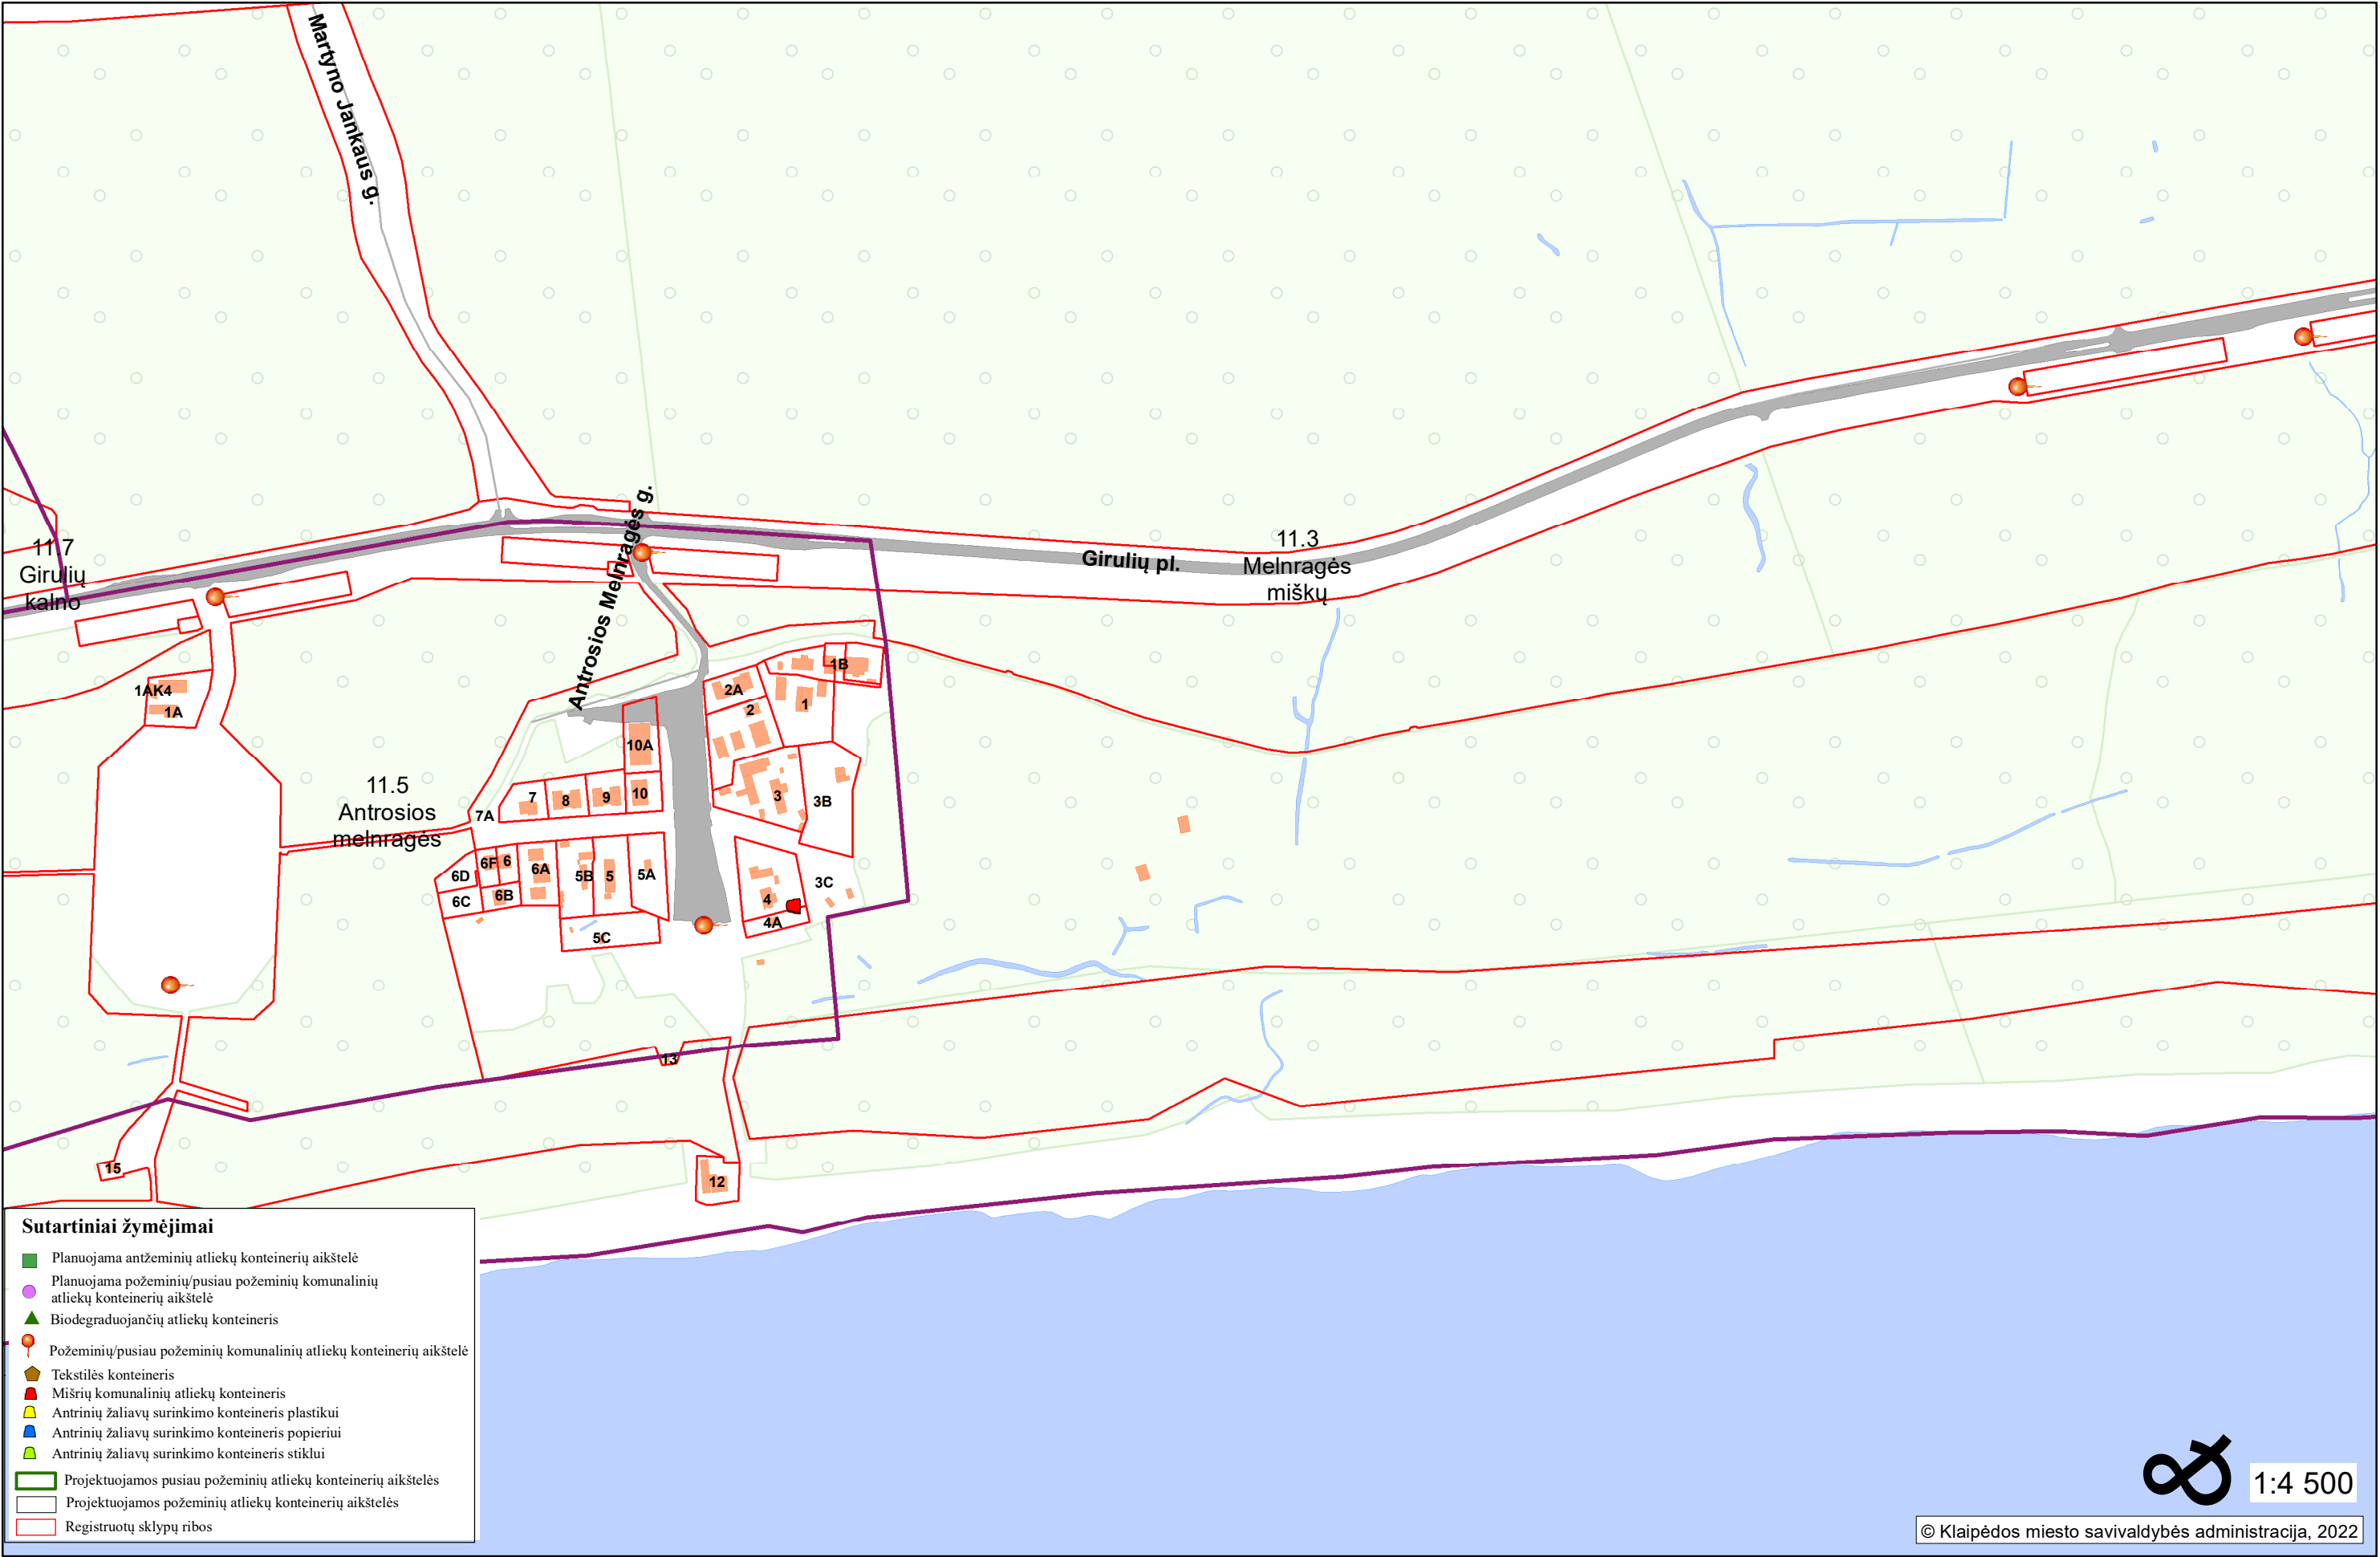

Priedas. Antrosios Melnragės ir Melnragės miškų gyvenamųjų rajonų mišrių komunalinių atliekų ir antrinių žaliavų surinkimo konteinerių stovėjimo vietų ir aikštelių sąrašas.