


PIRMOSIOS MELNRAGĖS IR MELNRAGĖS MIŠKŲ GYVENAMIEJI RAJONAI (M 1:3 500 )

Klaipėdos miesto savivaldybės mišrių komunalinių atliekų ir antrinių žaliavų surinkimo konteinerių stovėjimo vietų ir aikštelių išdėstymo schemos 5 dalis

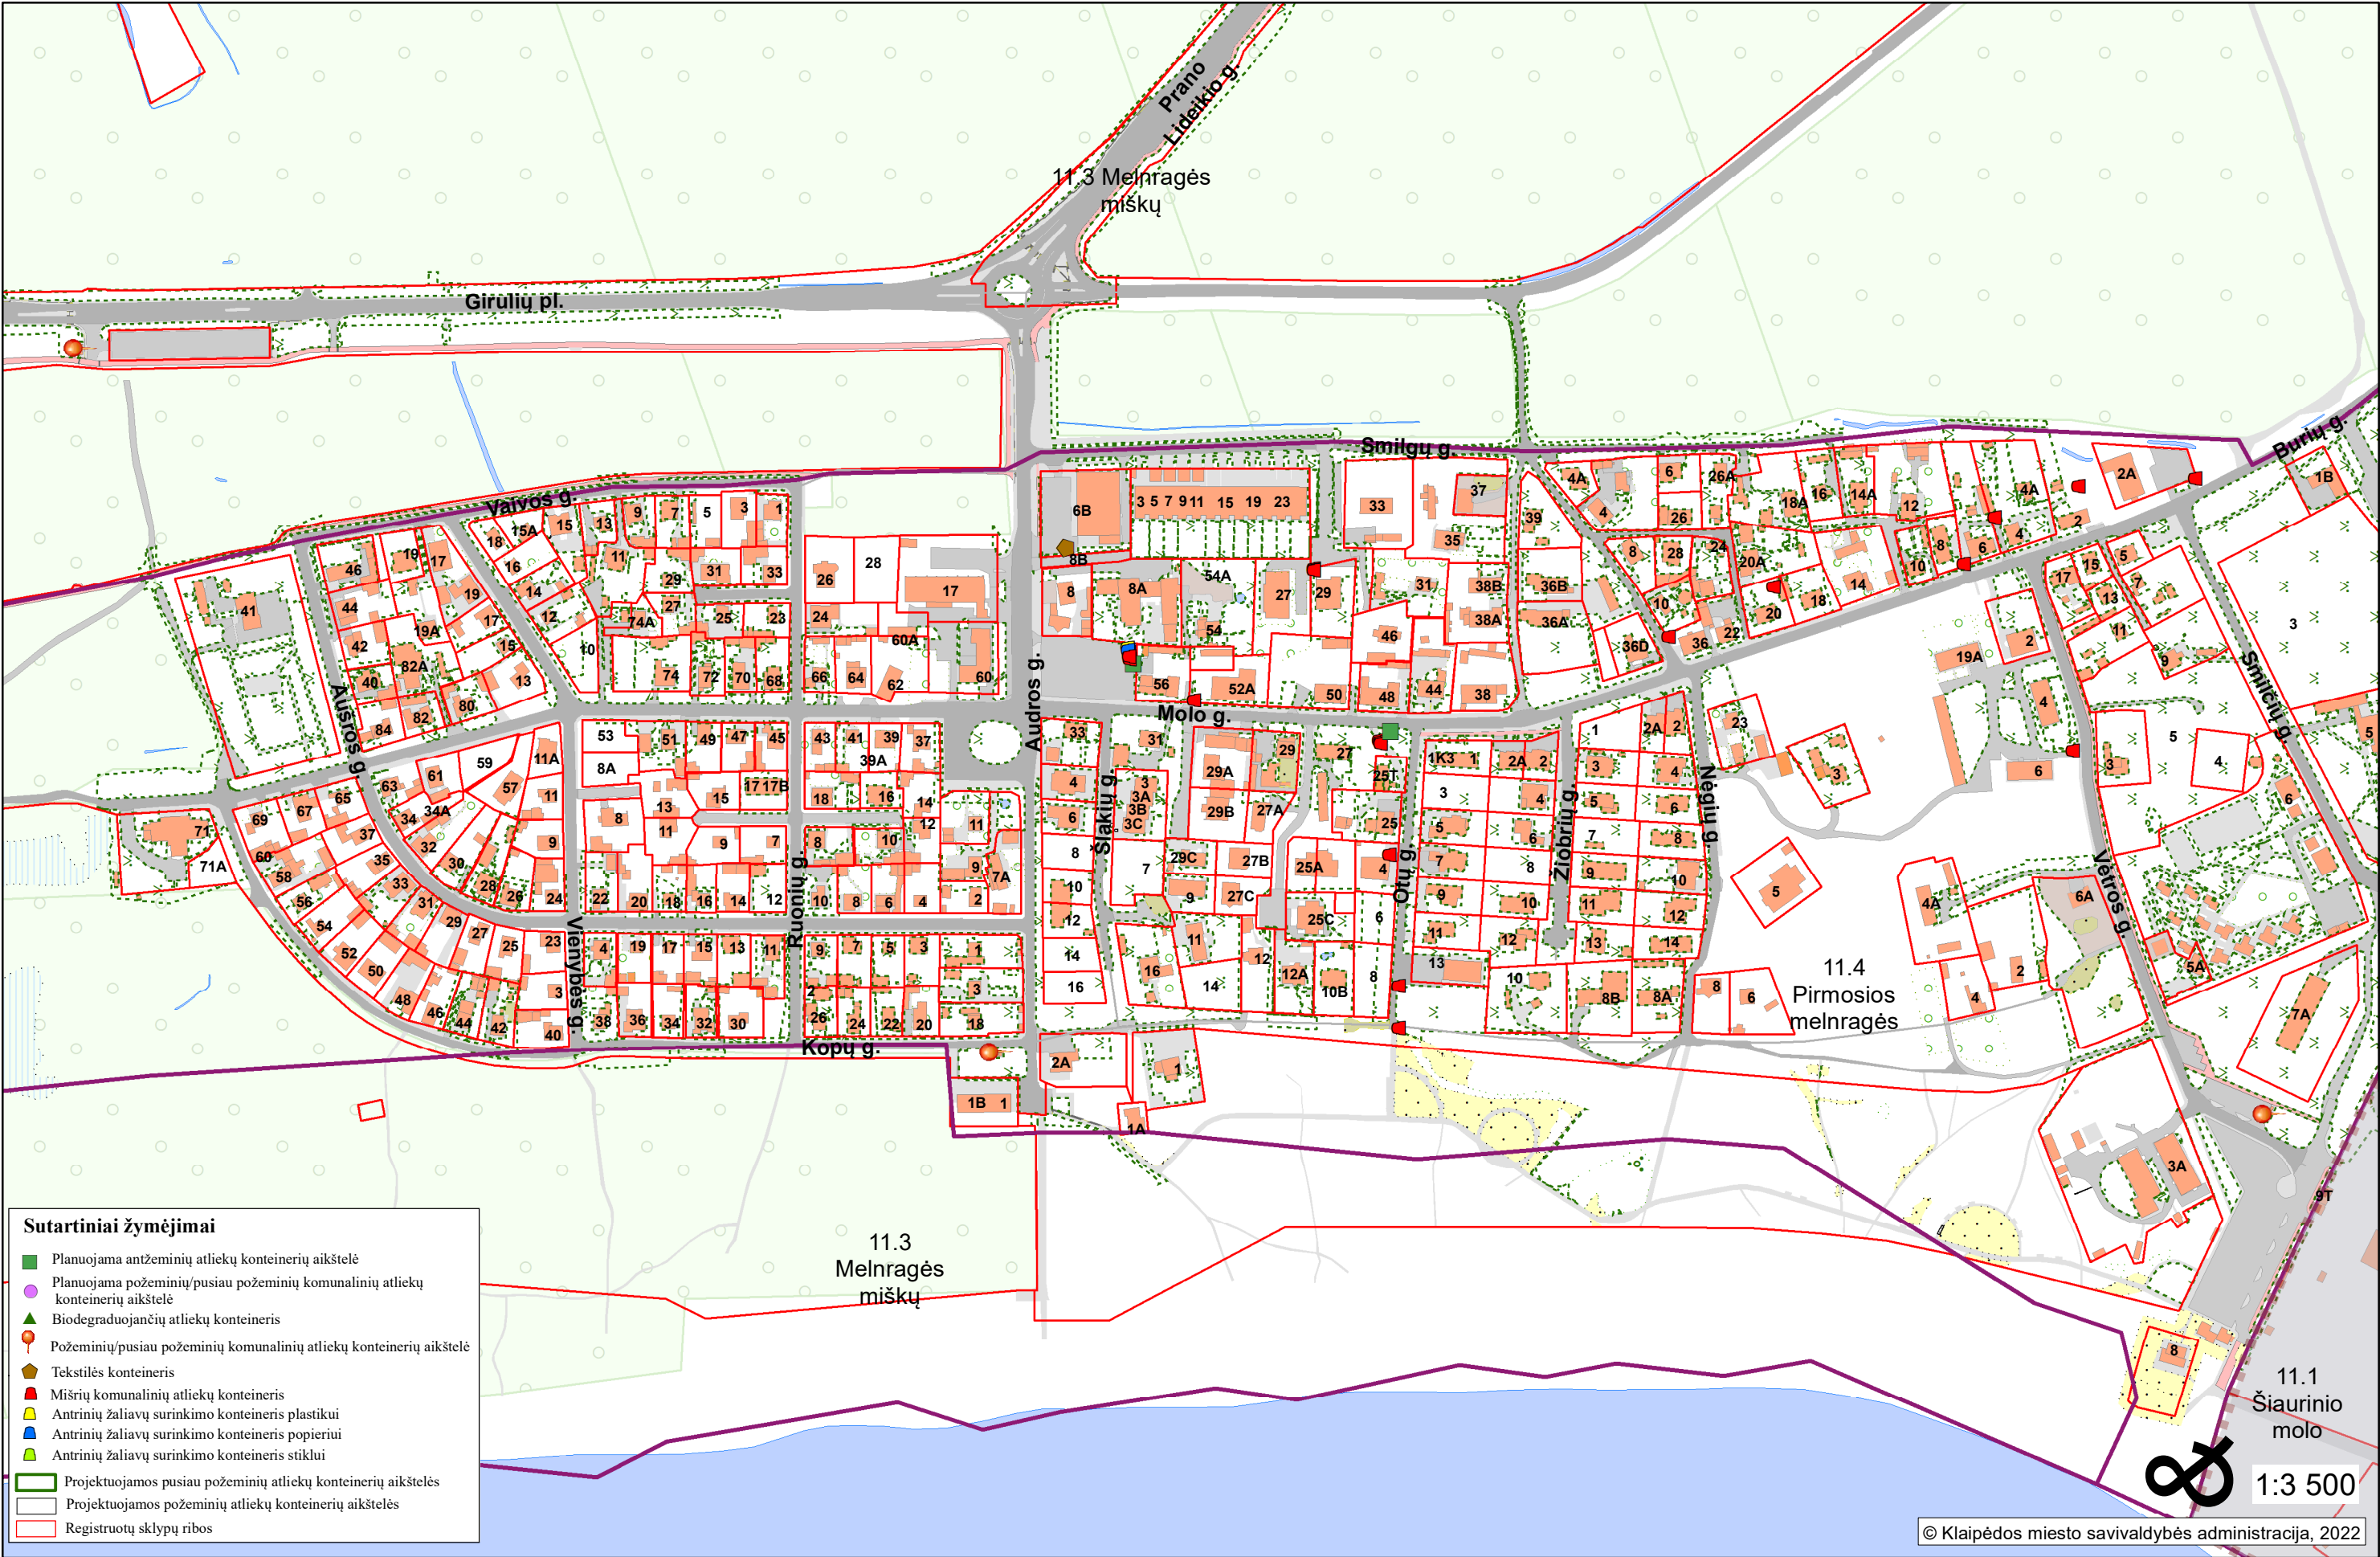

Priedas. Pirmosios Melnragės ir Melnragės miškų gyvenamųjų rajonų mišrių komunalinių atliekų ir antrinių žaliavų surinkimo konteinerių stovėjimo vietų ir aikštelių sąrašas.