


MAŽOJO TAURALAUKIO DVARO GYVENAMASIS RAJONAS (M 1:2 000)

Klaipėdos miesto savivaldybės mišrių komunalinių atliekų ir antrinių žaliavų surinkimo konteinerių stovėjimo vietų ir aikštelių išdėstymo schemos 6 dalis

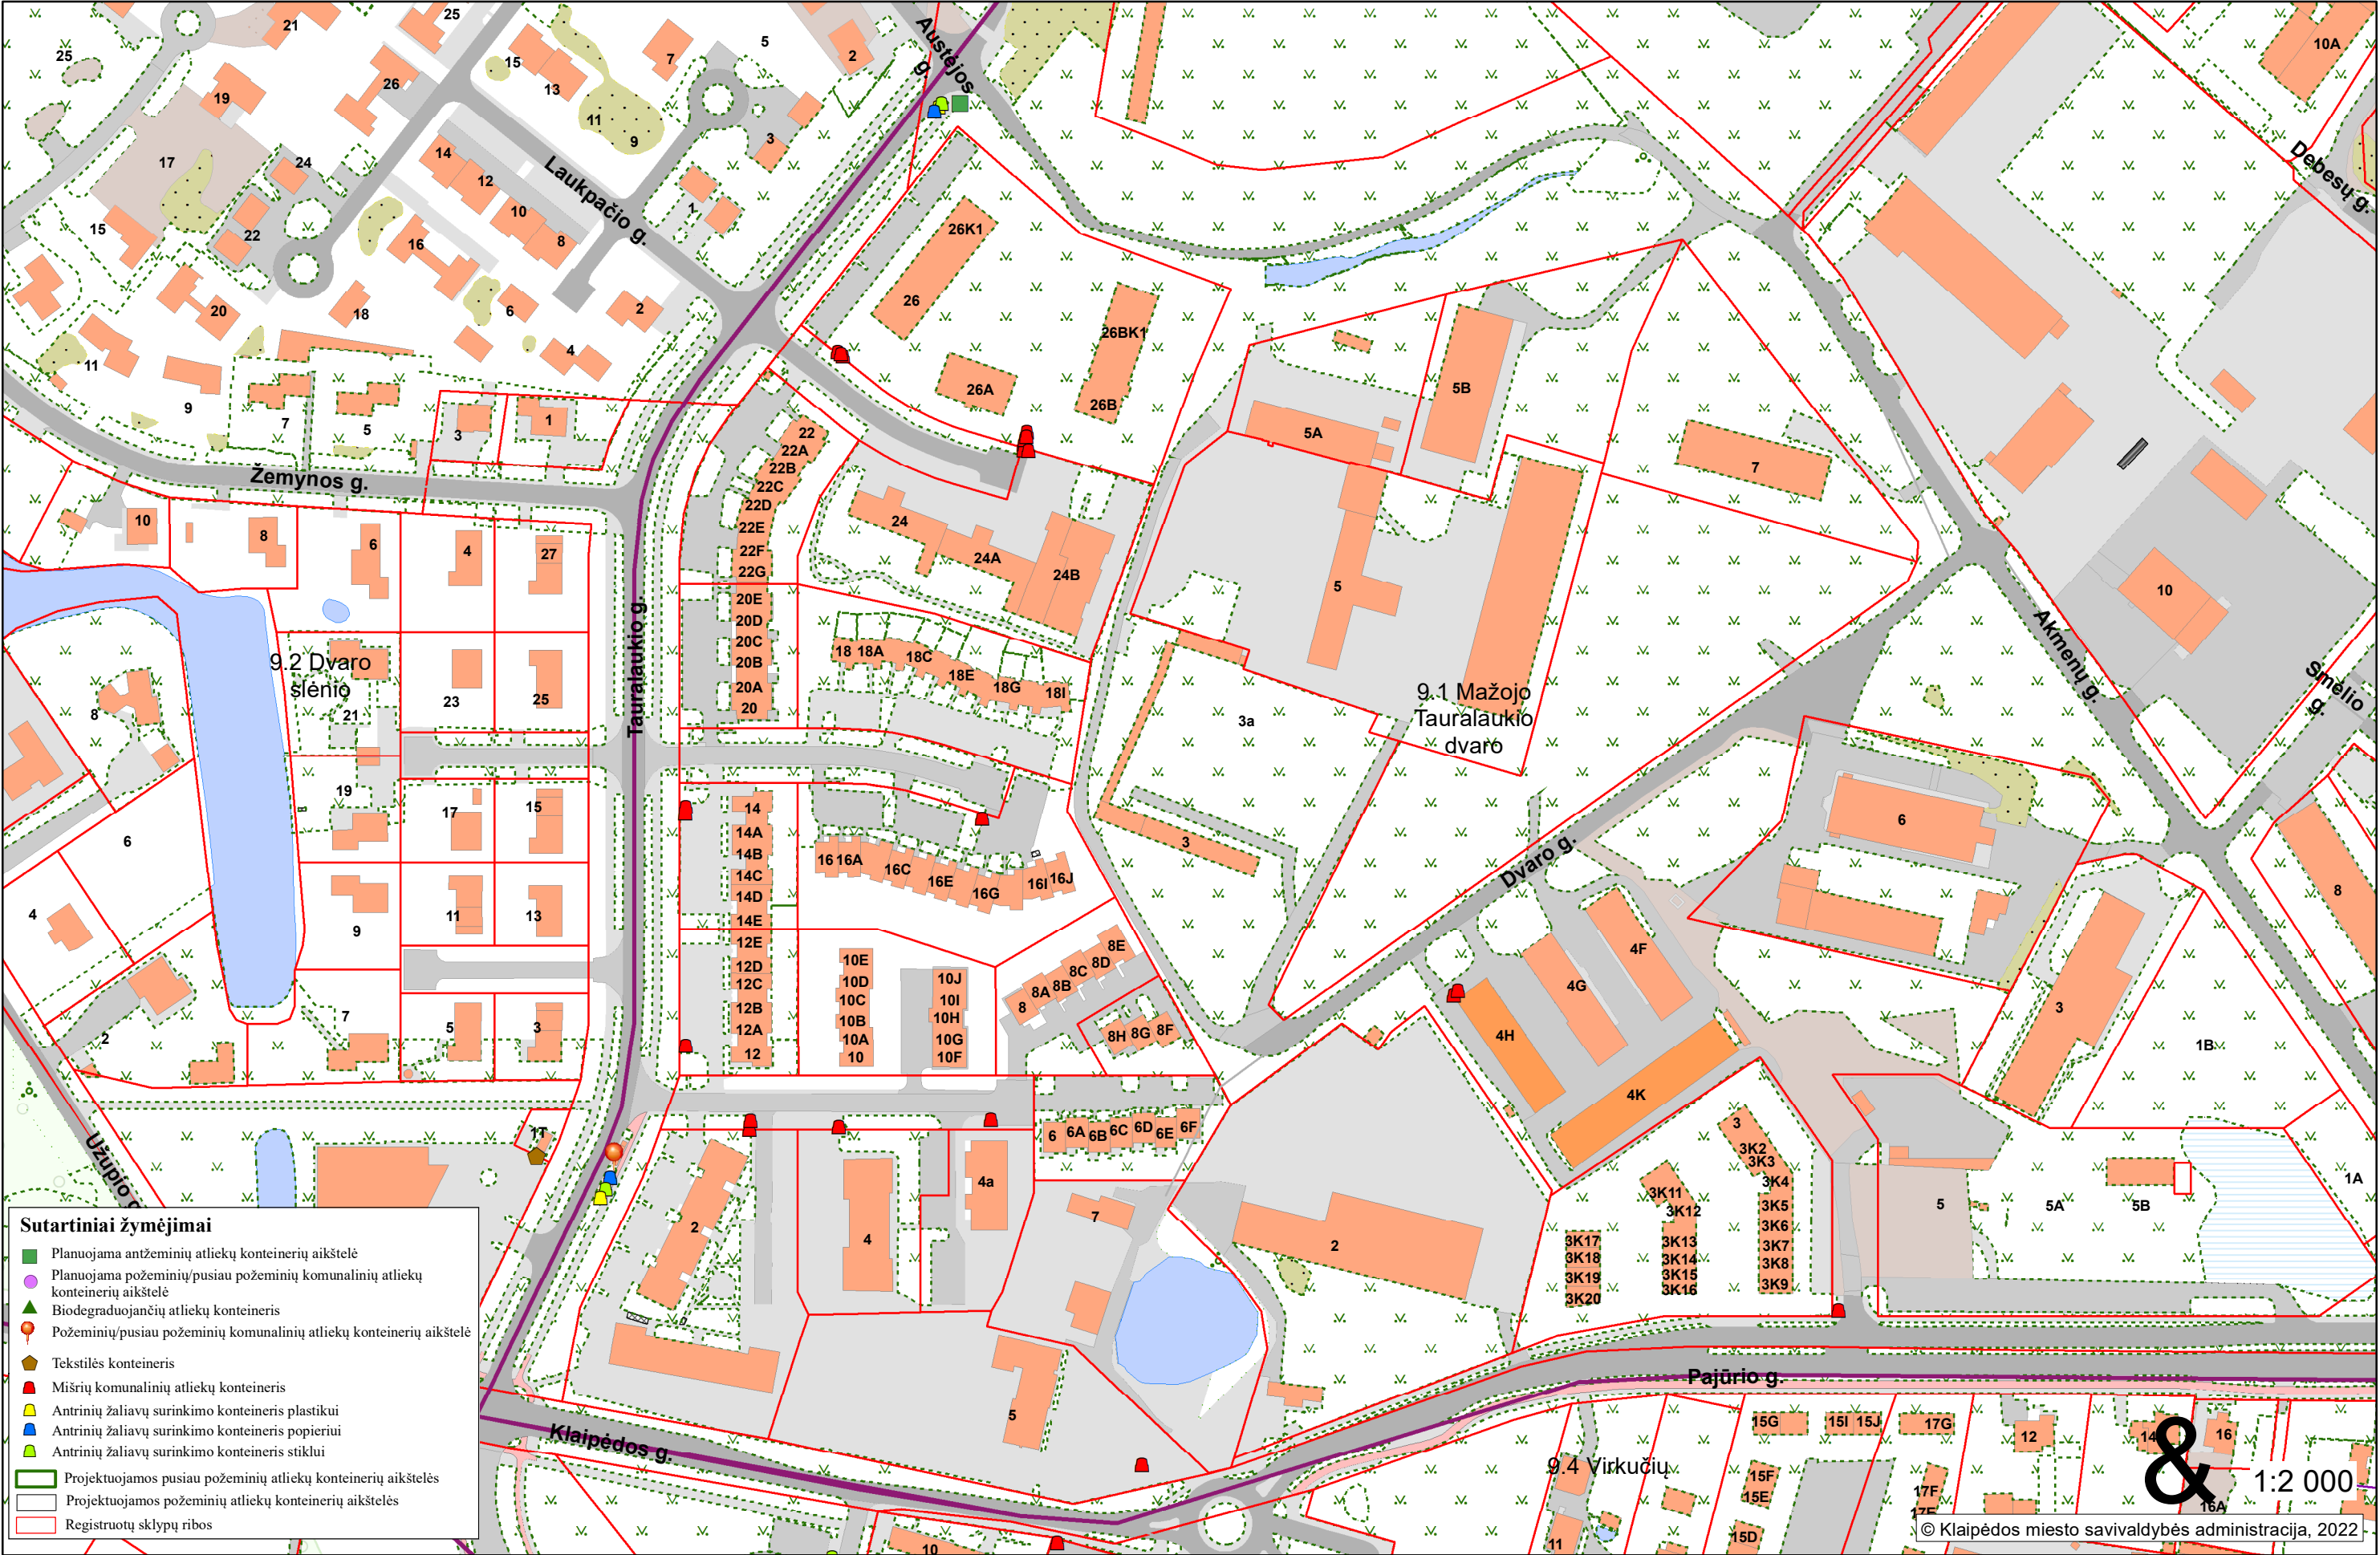

Priedas. Mažoji Tauralkio dvaro gyvenamojo rajono mišrių komunalinių atliekų ir antrinių žaliavų surinkimo konteinerių stovėjimo vietų ir aikštelių sąrašas.