


VIRKUČIŲ GYVENAMASIS RAJONAS (M 1:3 300)

Klaipėdos miesto savivaldybės mišrių komunalinių atliekų ir antrinių žaliavų surinkimo konteinerių stovėjimo vietų ir aikštelių išdėstymo schemos 7 dalis

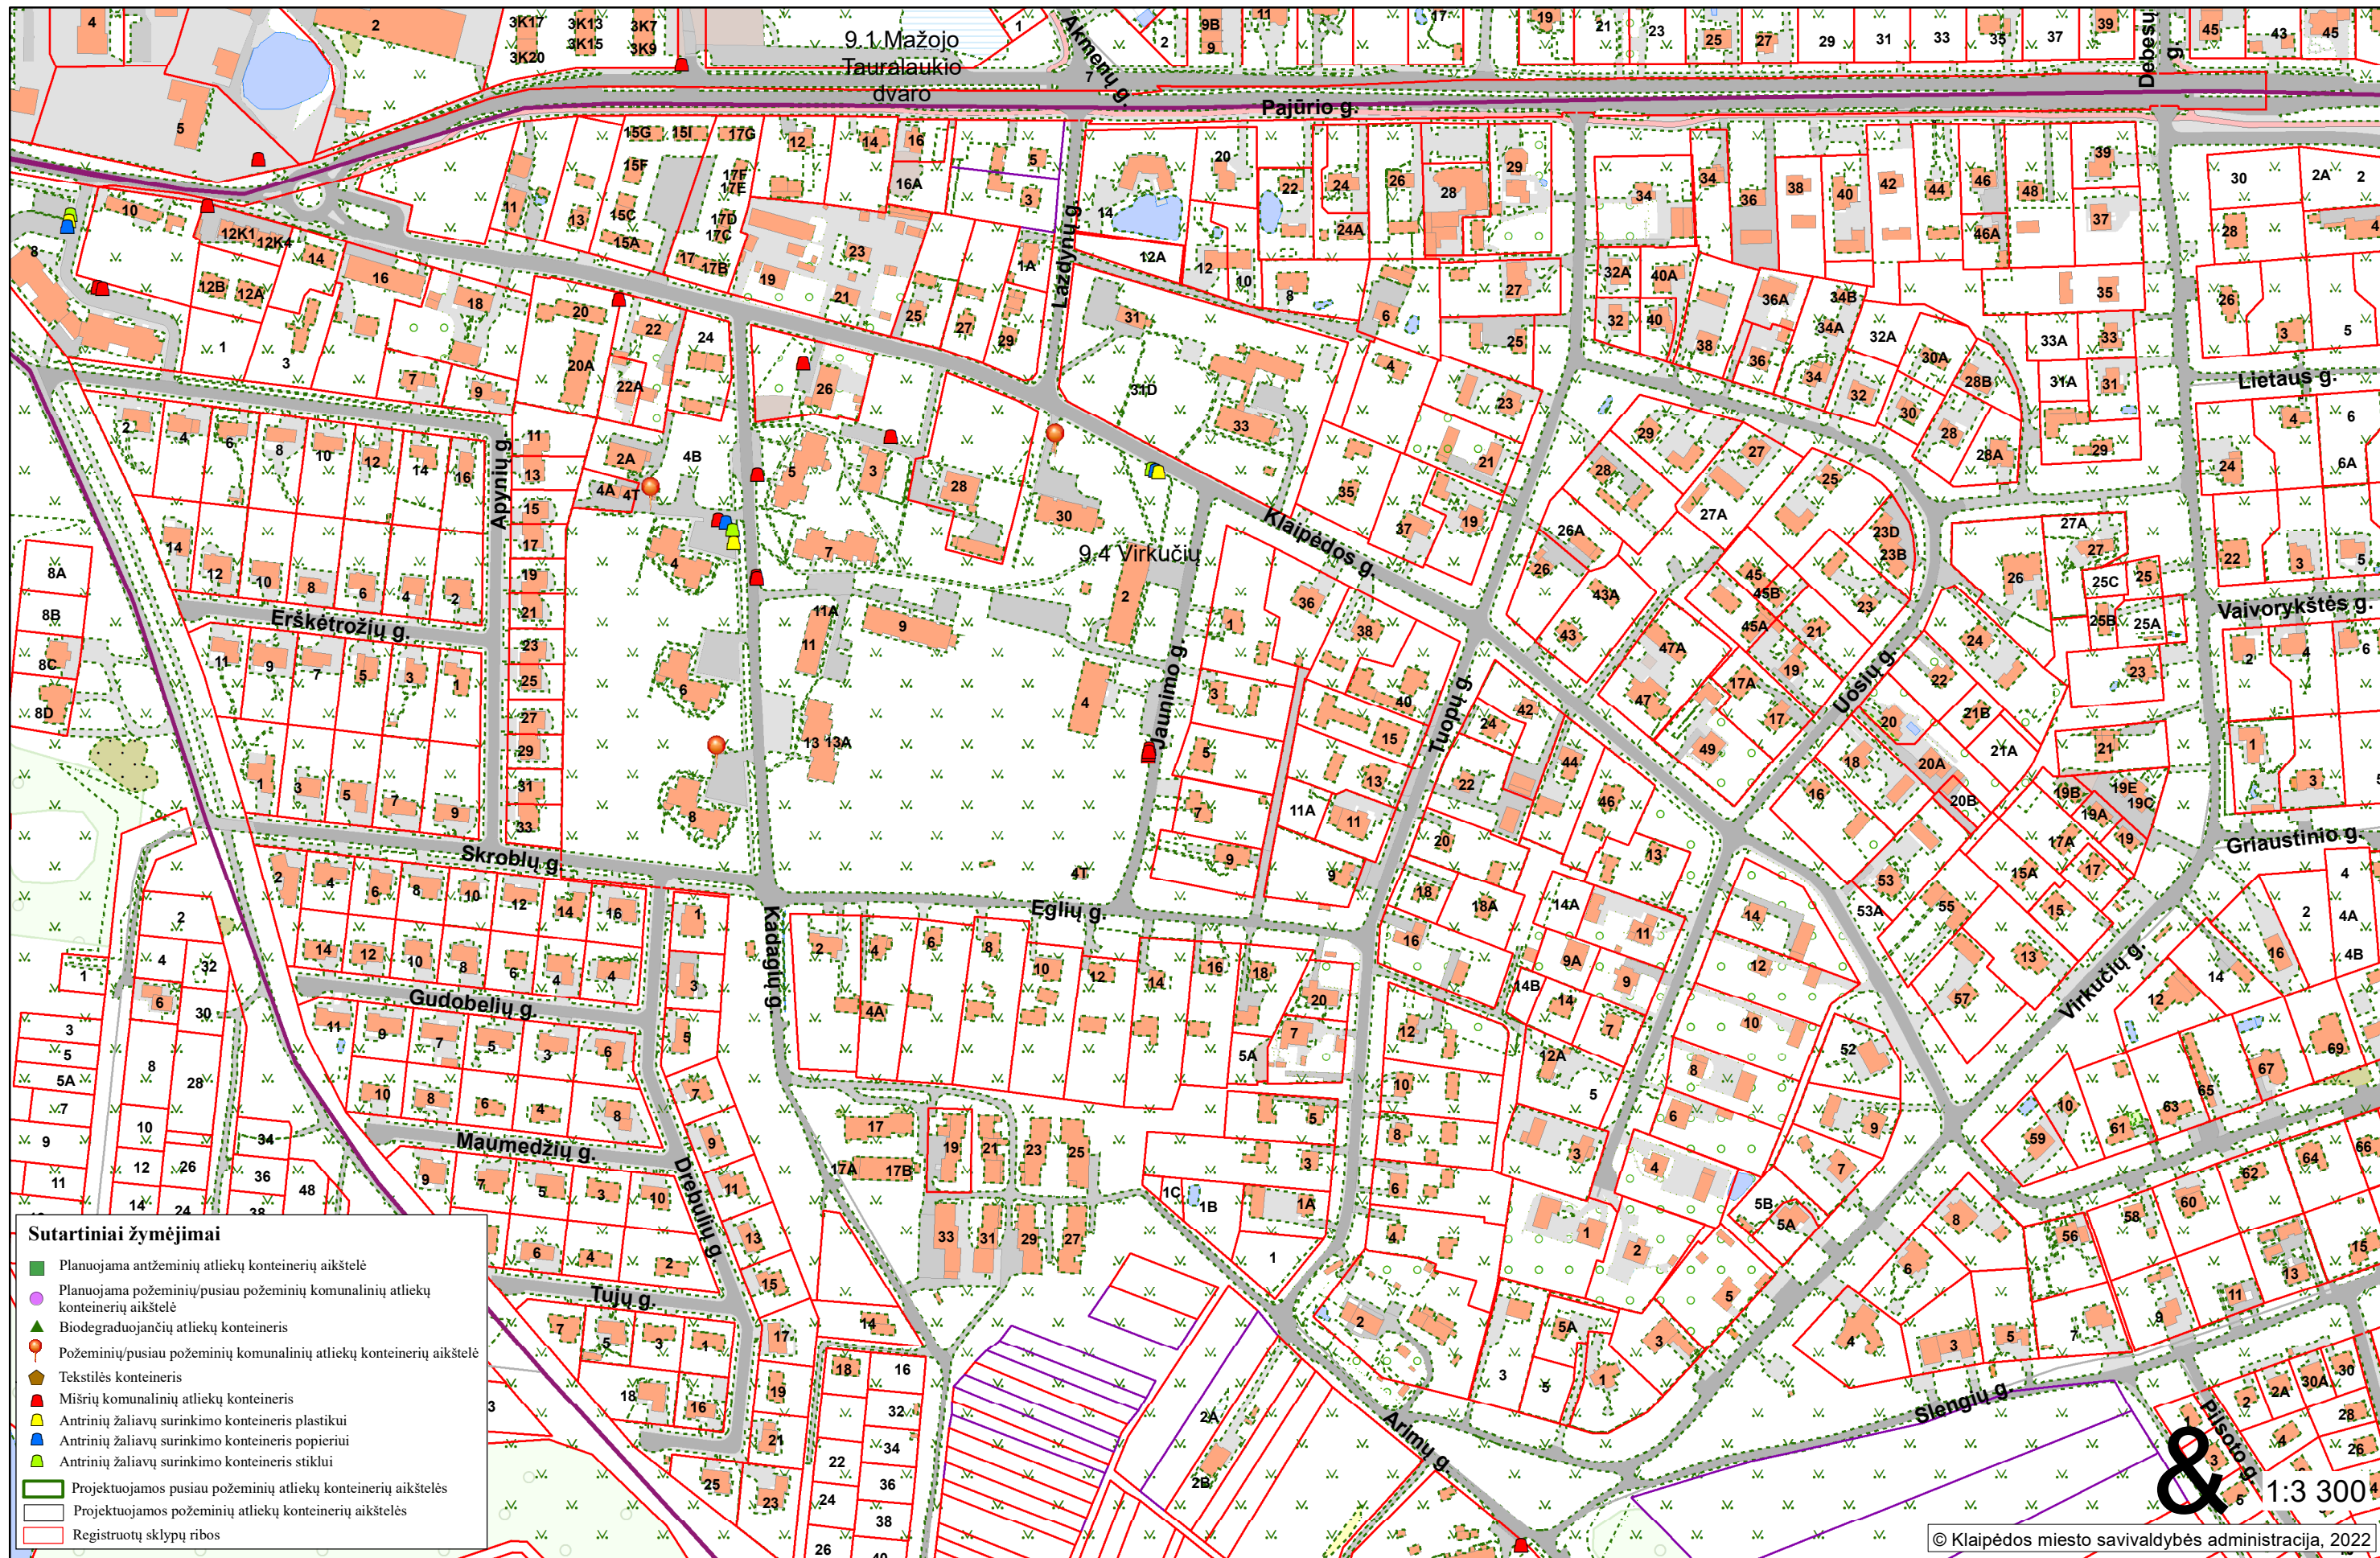

Priedas. Virkūčių gyvenamojo rajono mišrių komunalinių atliekų ir antrinių žaliavų surinkimo konteinerių stovėjimo vietų ir aikštelių sąrašas.