


DIDŽIOSIOS VITĖS IR ŽIEMOS UOSTO GYVENAMIEJI RAJONAI (M 1:3 800)

Klaipėdos miesto savivaldybės mišrių komunalinių atliekų ir antrinių žaliavų surinkimo konteinerių stovėjimo vietų ir aikštelių išdėstymo schemos 16 dalis

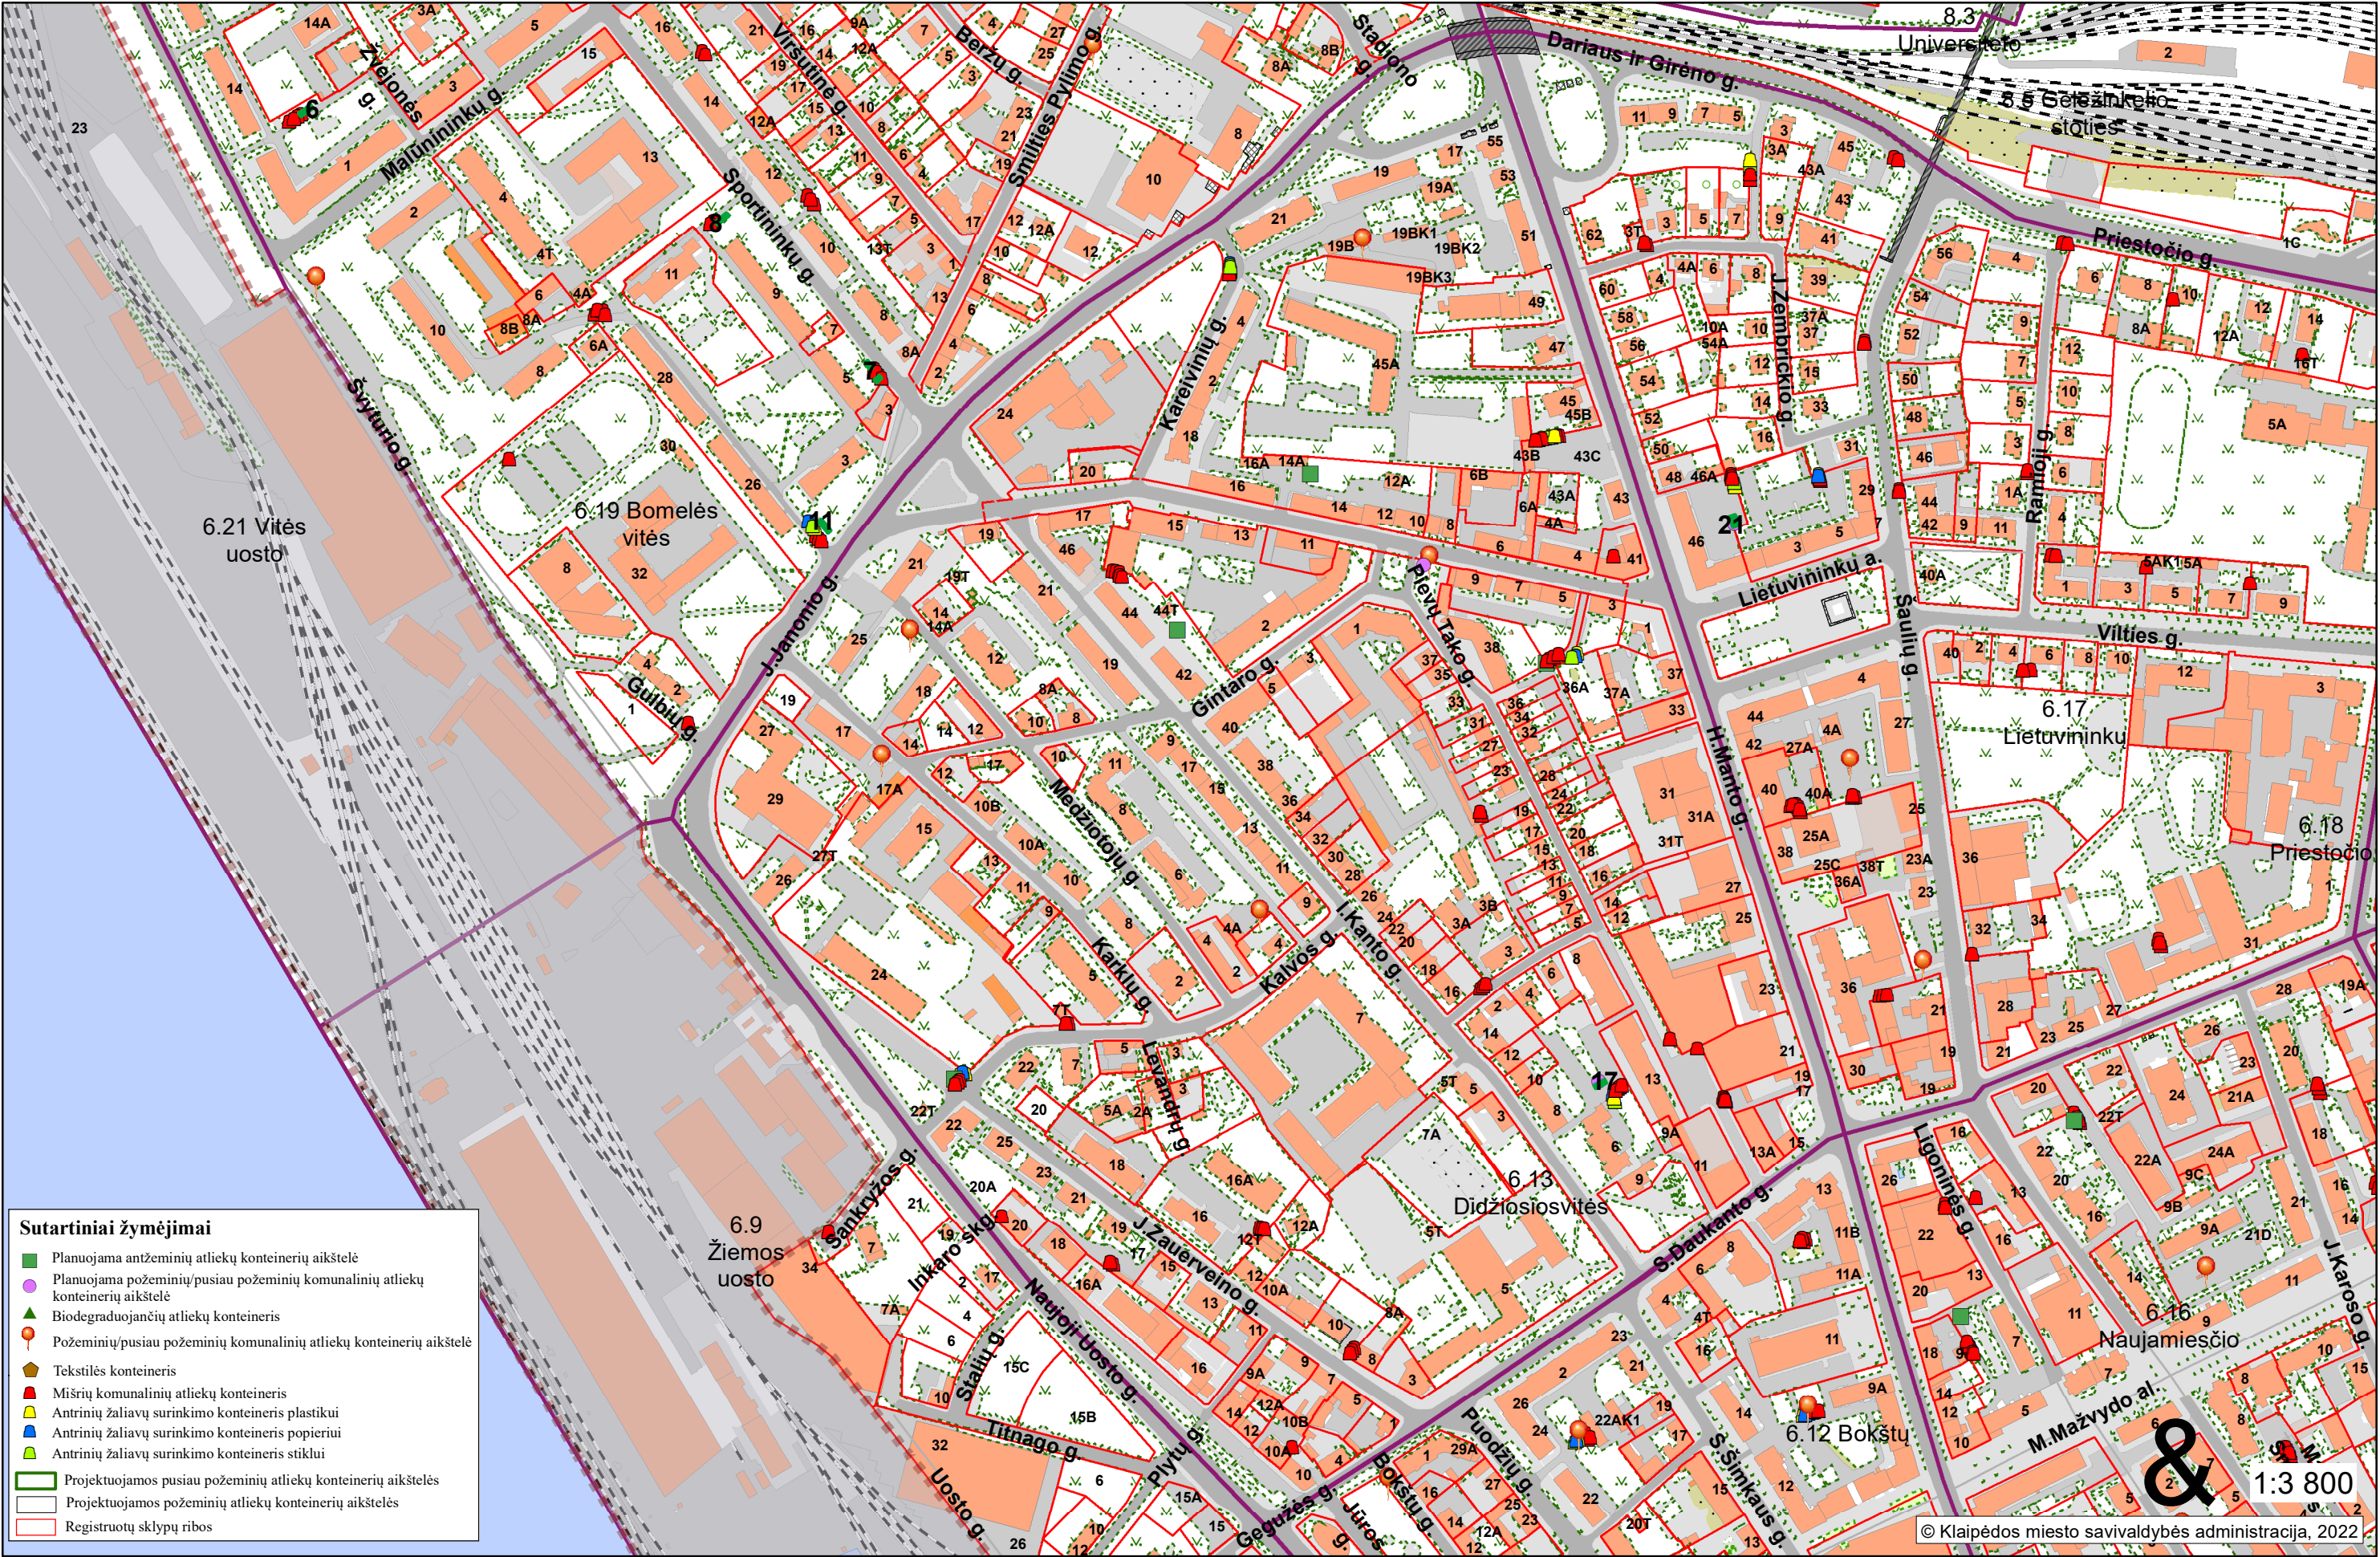

Priedas. Didžiosios Vitės ir Žiemos uosto gyvenamųjų rajonų mišrių komunalinių atliekų ir antrinių žaliavų surinkimo konteinerių stovėjimo vietų ir aikštelių sąrašas.