


# JONIŠKĖS IR BARŠKIŲ GYVENAMIEJI RAJONAI (M 1:5 000)

Klaipėdos miesto savivaldybės mišrių komunalinių atliekų ir antrinių žaliaivų surinkimo konteinerių stovėjimo vietų ir aikštelių išdėstymo schemas  
28 dalis

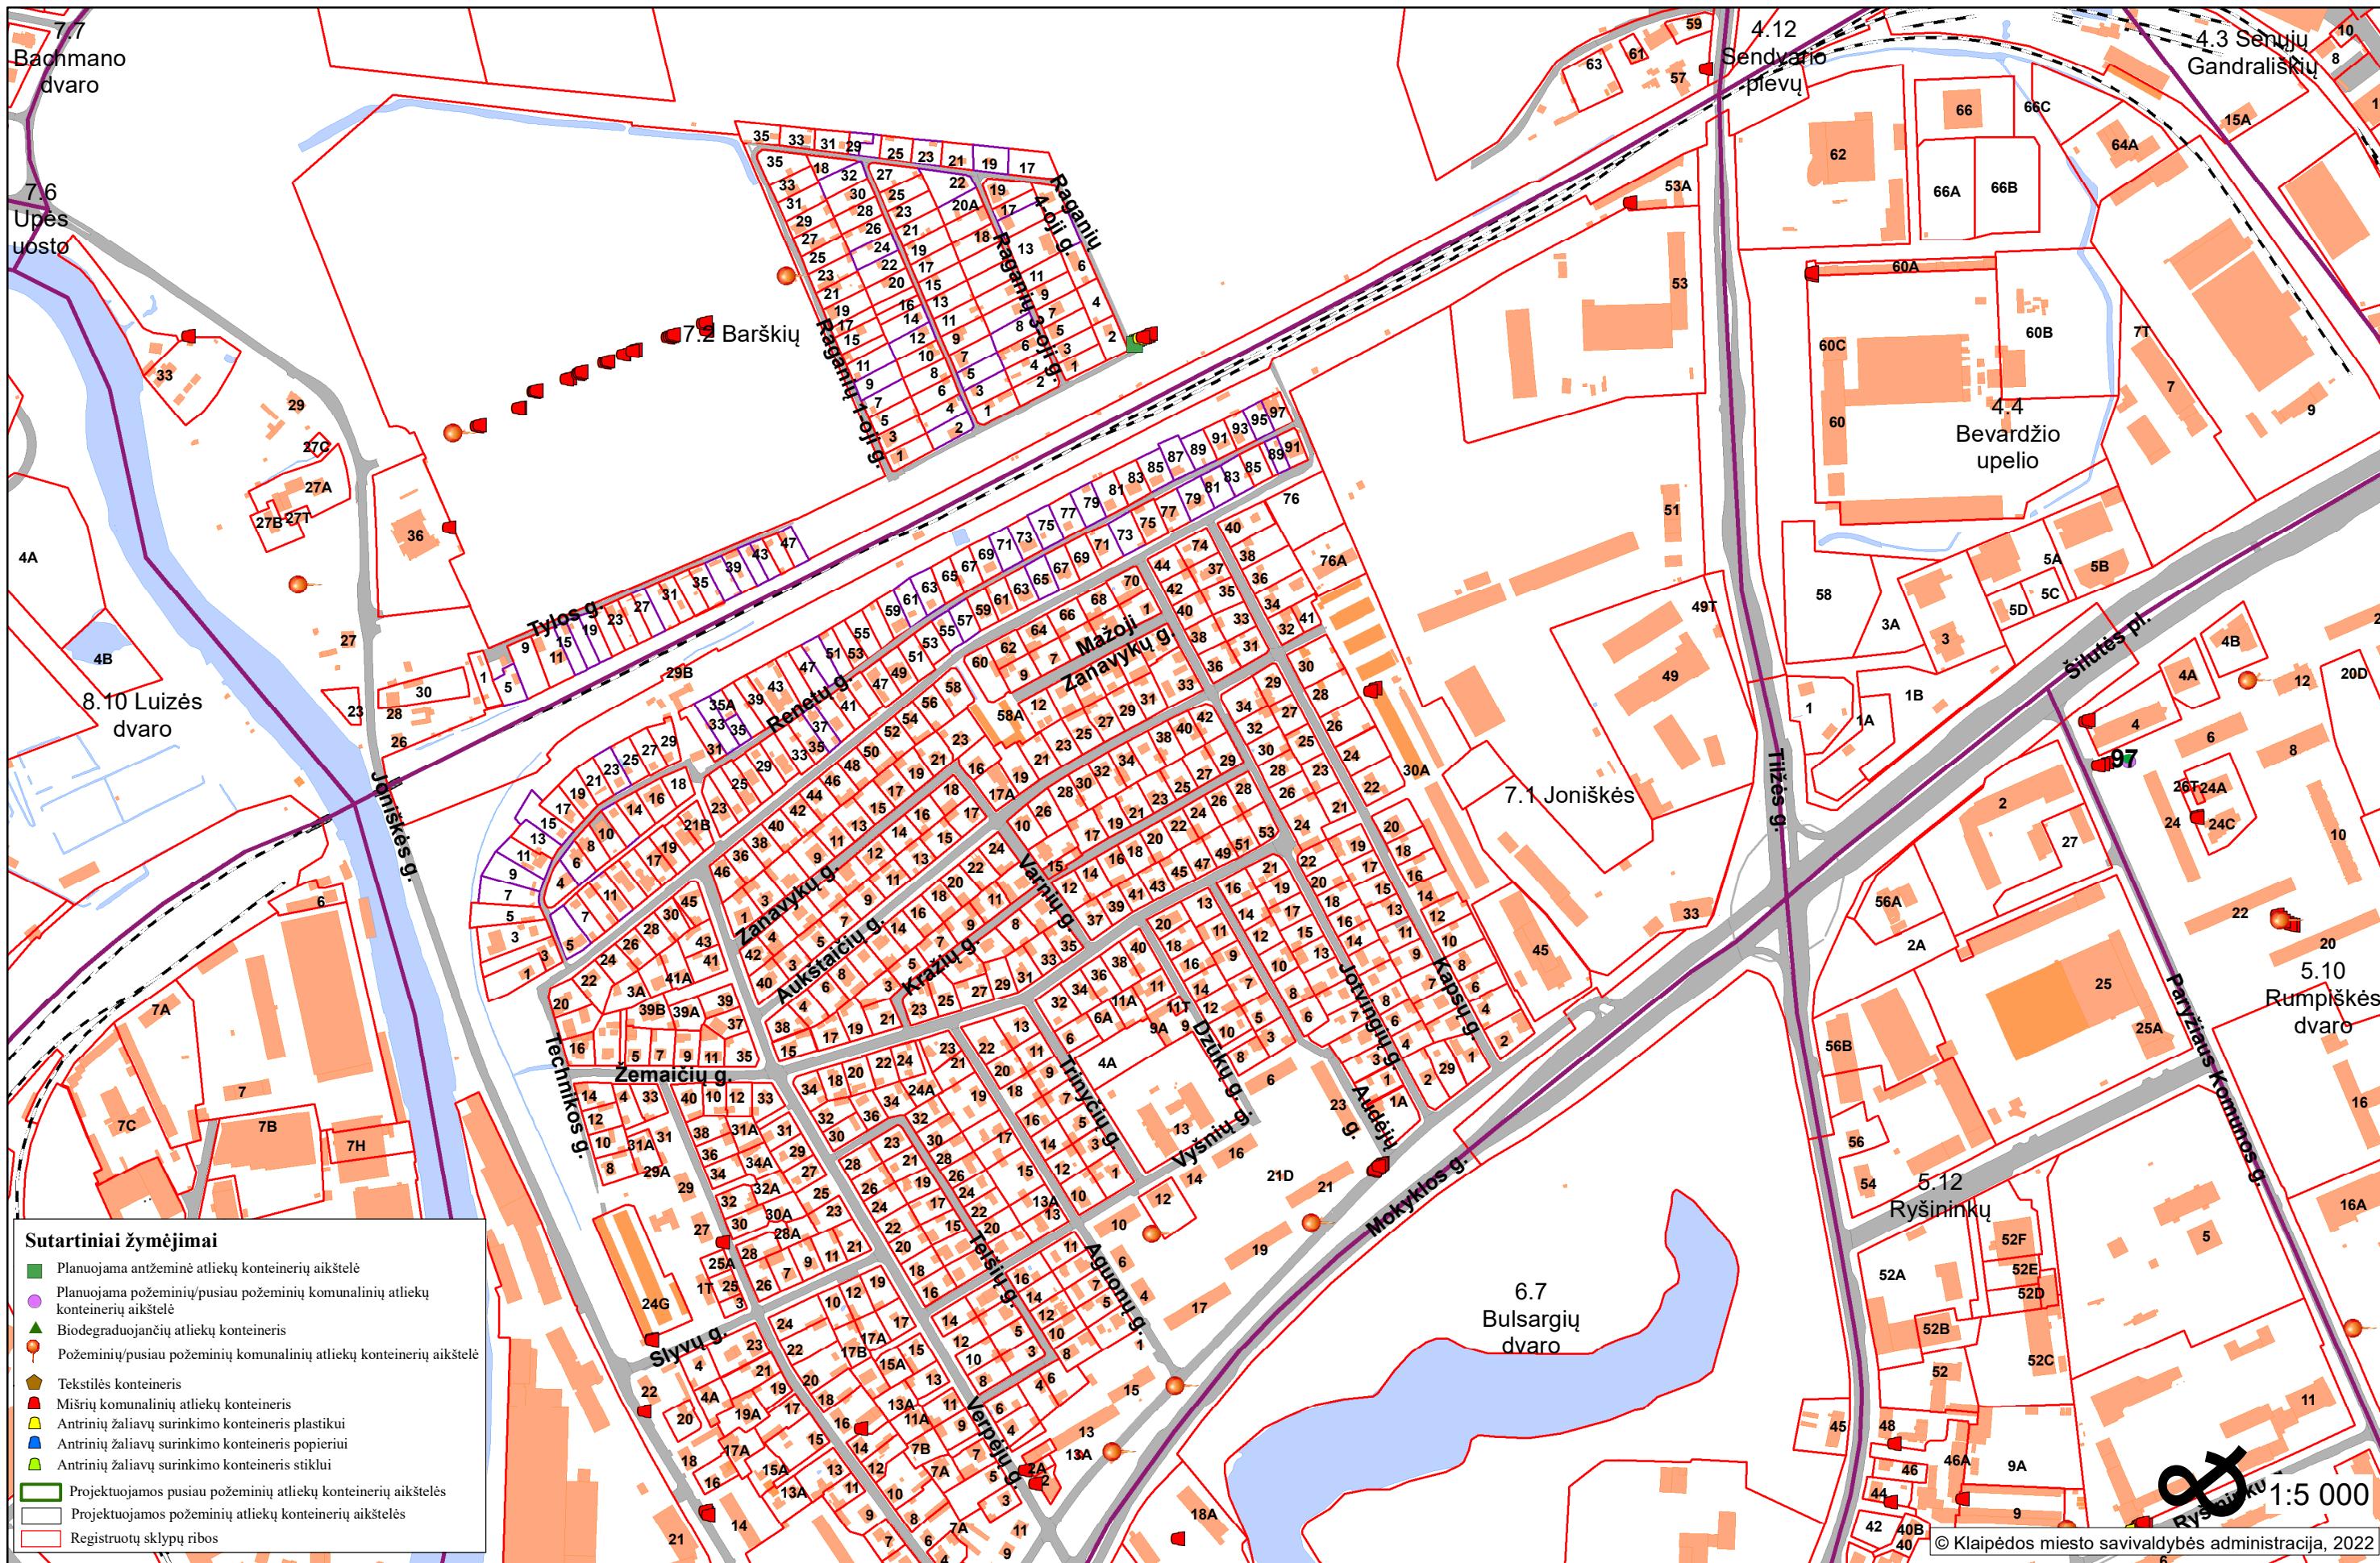

Priedas. Joniškės ir Barškių gyvenamujų rajonų mišrių komunalinių atliekų ir antrinių žaliaivų surinkimo konteinerių stovėjimo vietų ir aikštelių sąrašas.