


MIŠKO KVARTALO IR KARALIŠKOSIOS GIRAITĖS GYVENAMIEJI RAJONAI (M 1:2 100)

Klaipėdos miesto savivaldybės mišrių komunalinių atliekų ir antrinių žaliavų surinkimo konteinerių stovėjimo vietų ir aikštelių išdėstymo schemos 10 dalis

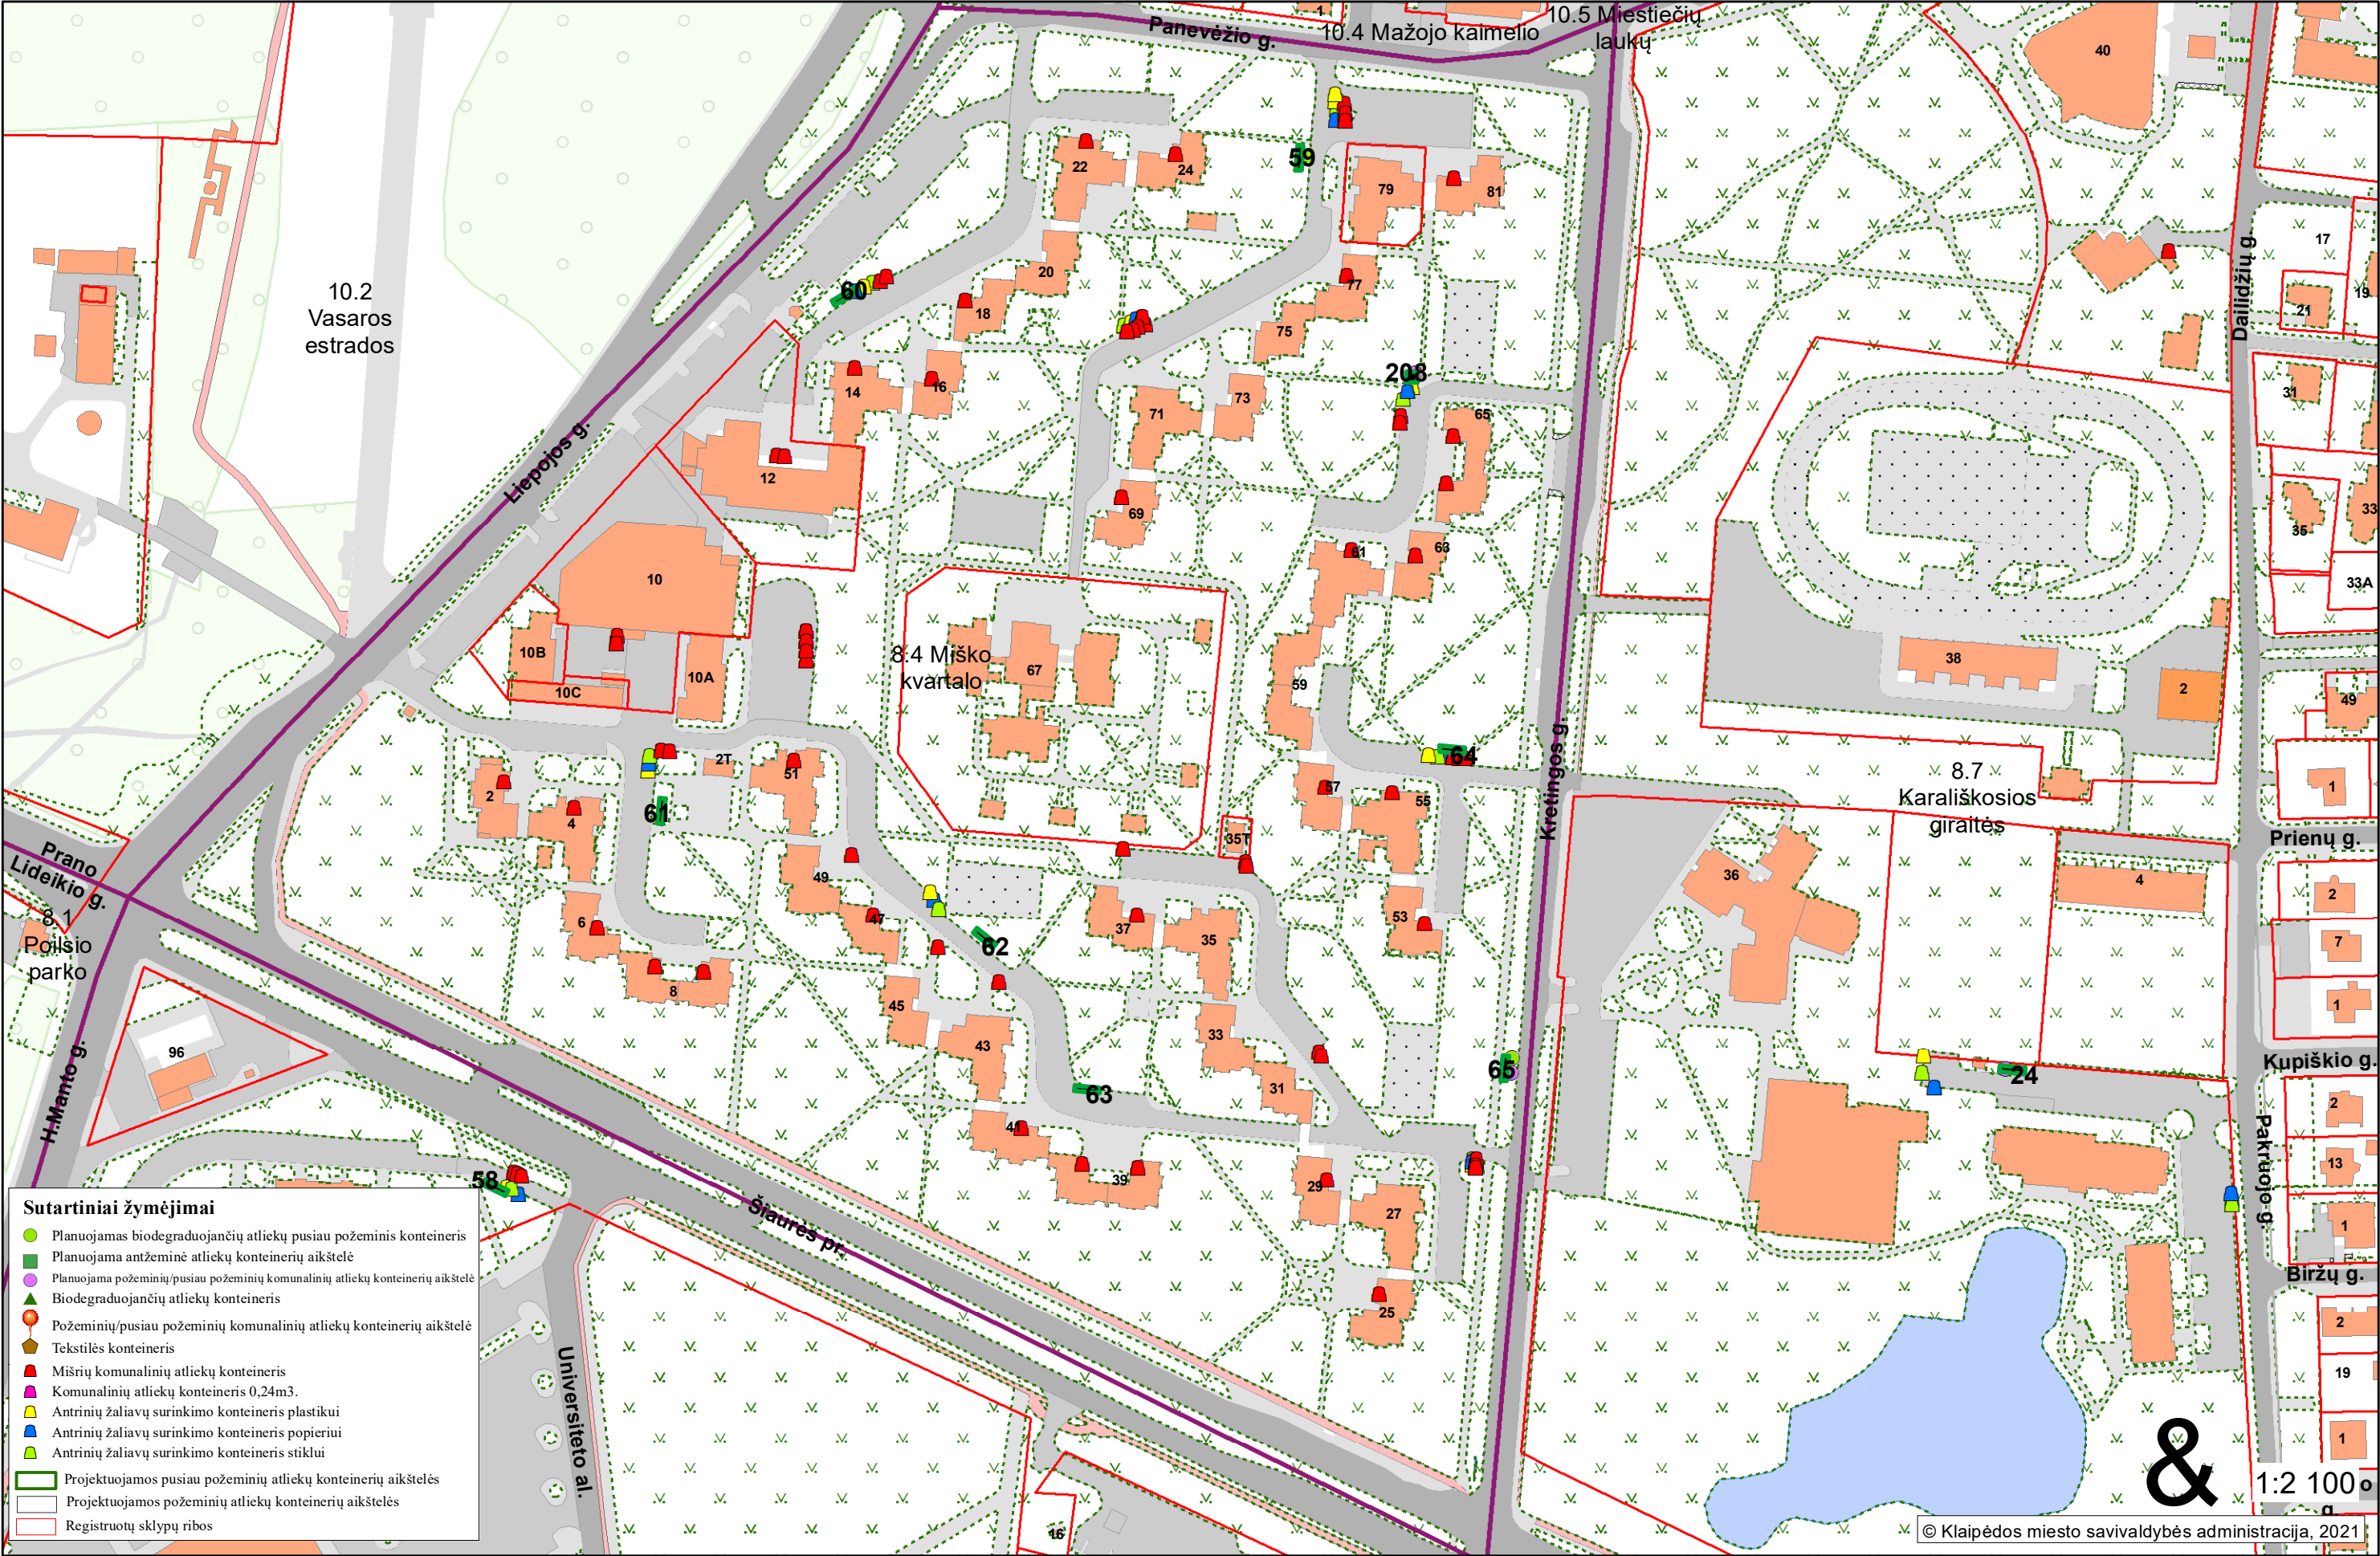

Priedas. Miško kvartalo ir Karališkosios giraitės gyvenamųjų rajonų mišrių komunalinių atliekų ir antrinių žaliavų surinkimo konteinerių stovėjimo vietų ir aikštelių sąrašas.